

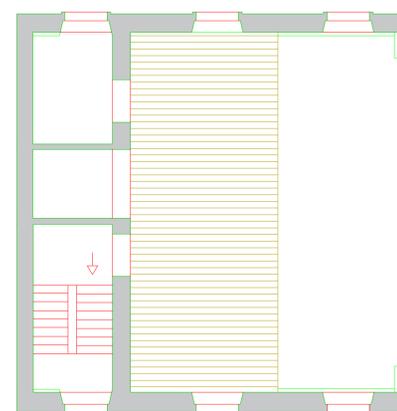



Pianta piano terra

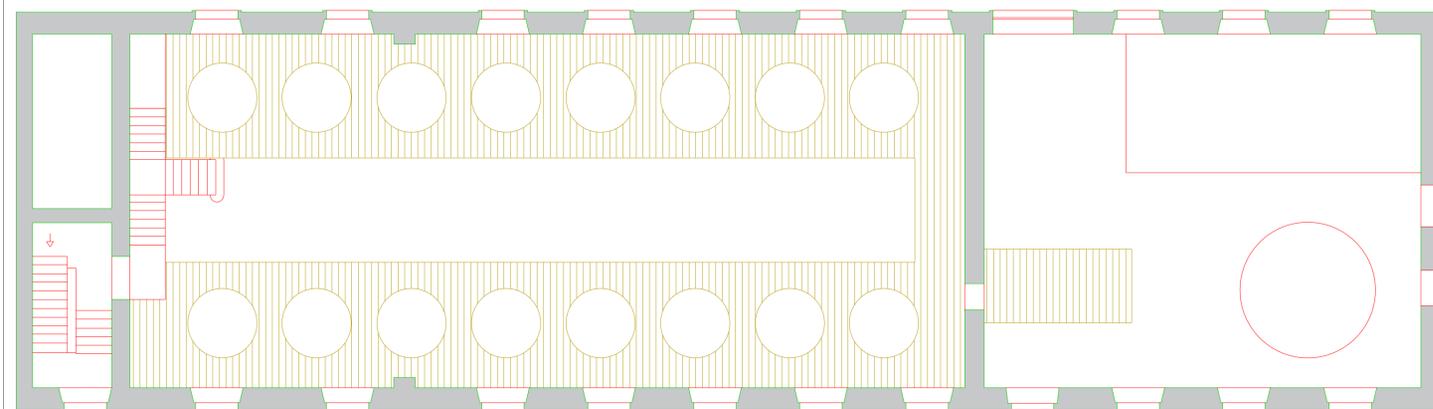

Pianta piano secondo

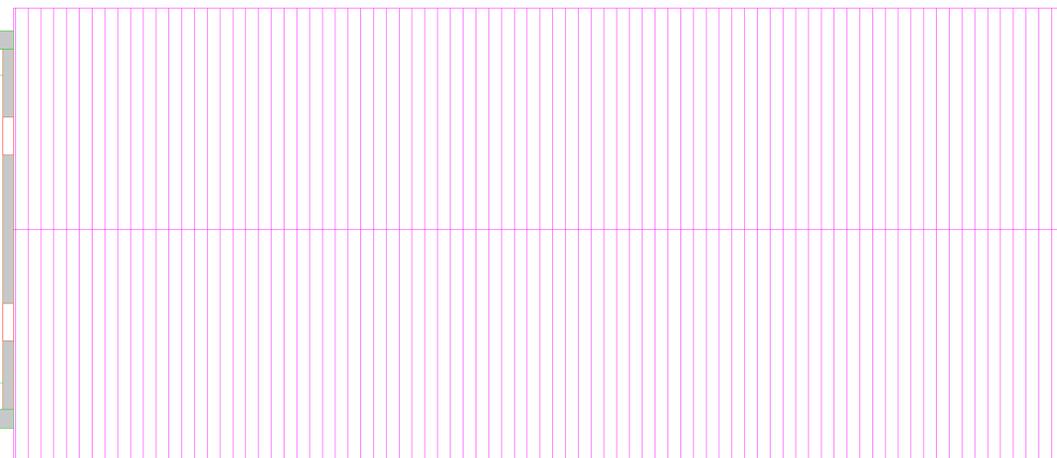


Pianta soppalco

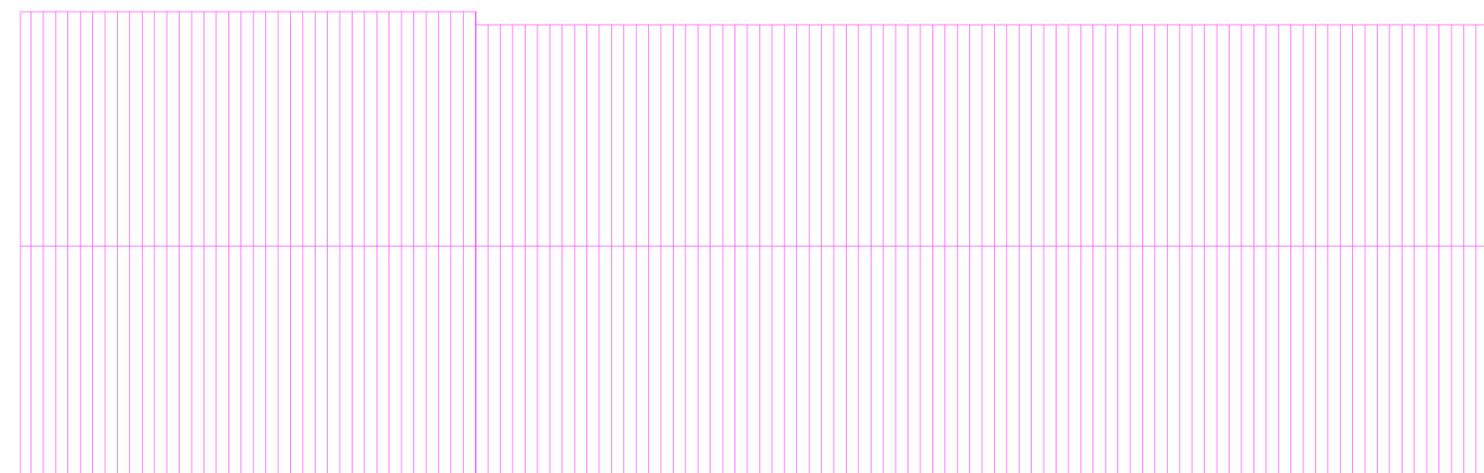

Pianta copertura



Pianta piano primo

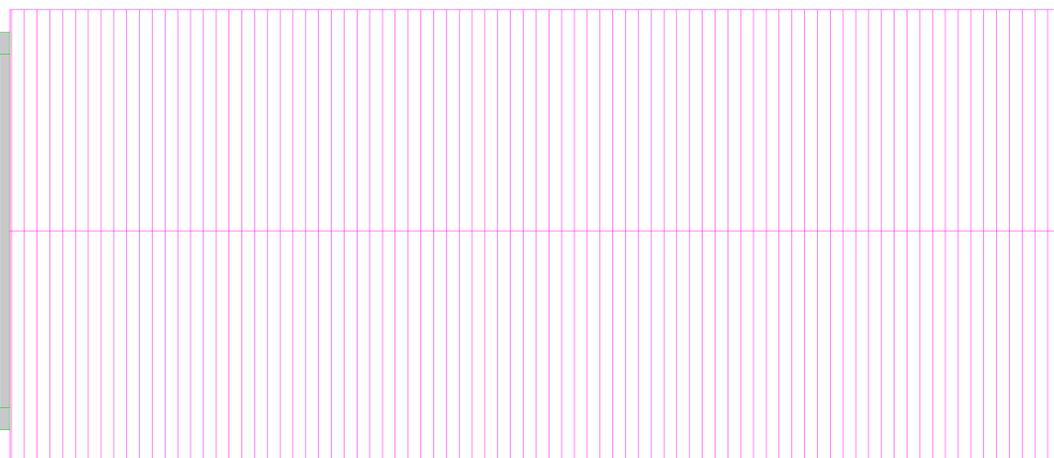

<i>GEOTECH srl</i> / Via Trentino n.13 Cagliari	
Commessa: INDAGINI SPERIMENTALI ED ANALISI STATICA DA ESEGUIRE SULL'EX EDIFICIO SALI POTASSICI	
Commitente: Consorzio Parco Naturale Regionale Molentargius Saline	Comune Cagliari
NUMERO TAVOLA RL 1	OGGETTO TAVOLA: Pianta architettonica -rilievo
DATA: giugno/2018	SCALA: 1:100