

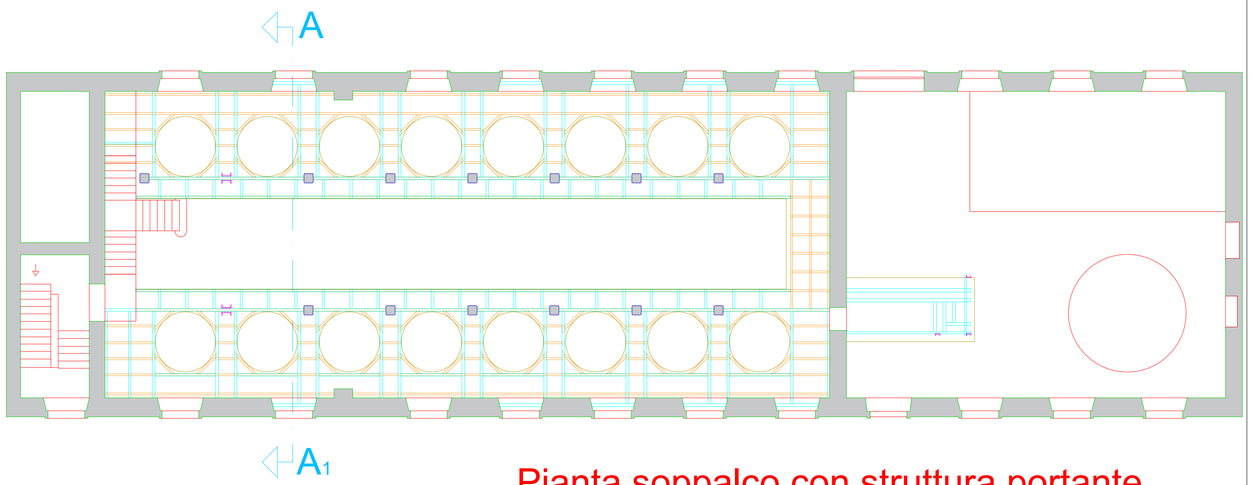



Pianta soppalco con struttura portante

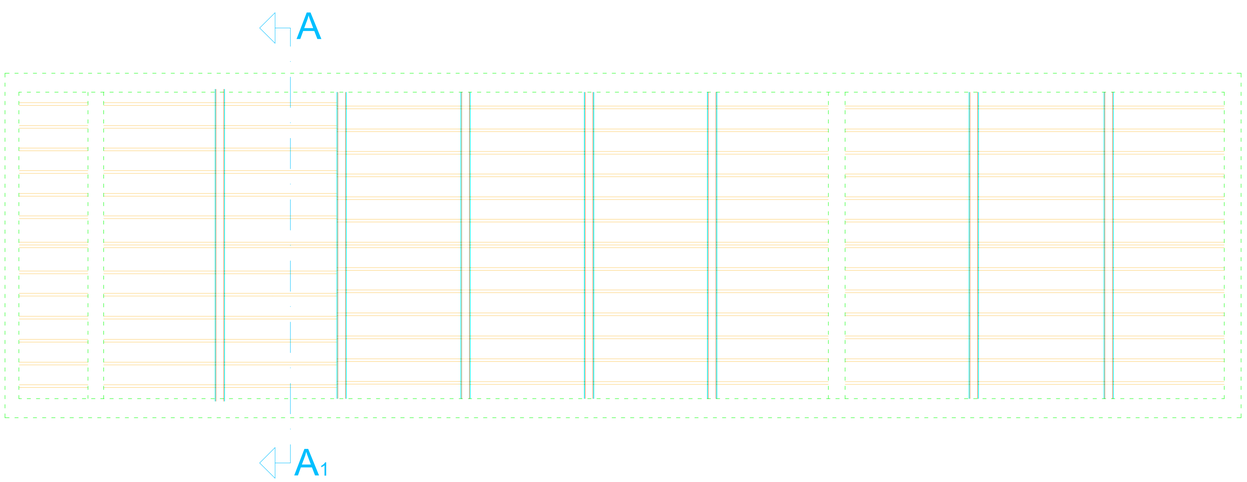


Pianta travi copertura

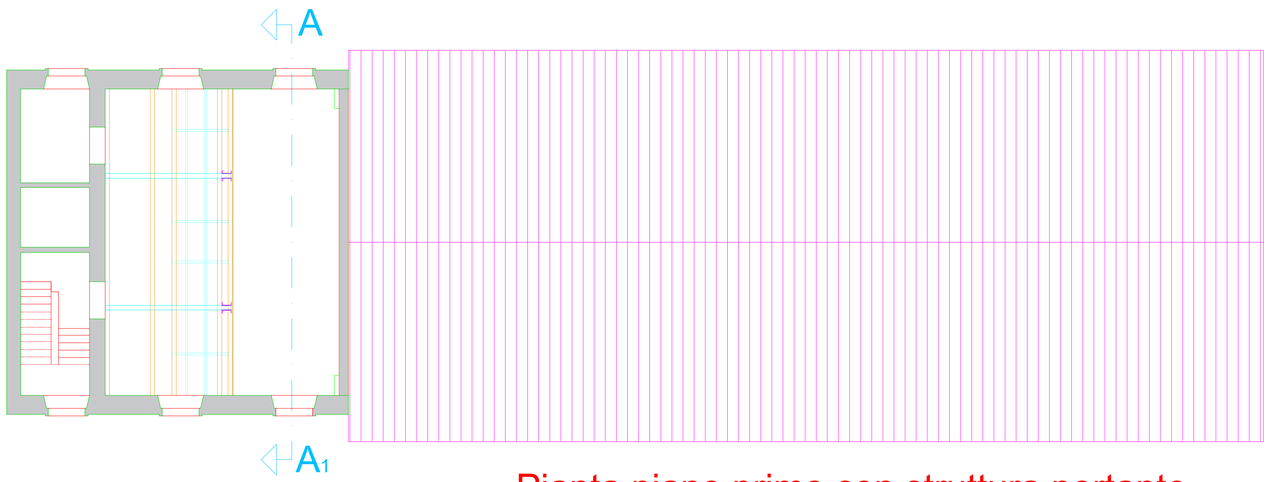

Pianta piano primo con struttura portante

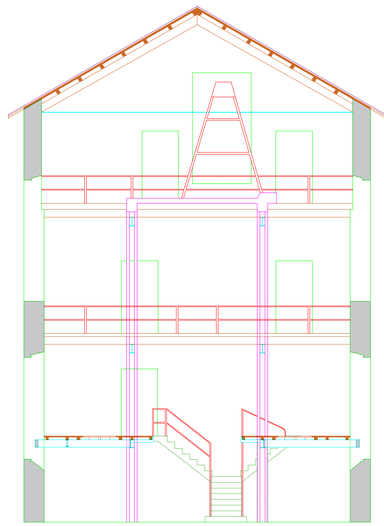

Sezione A-A1

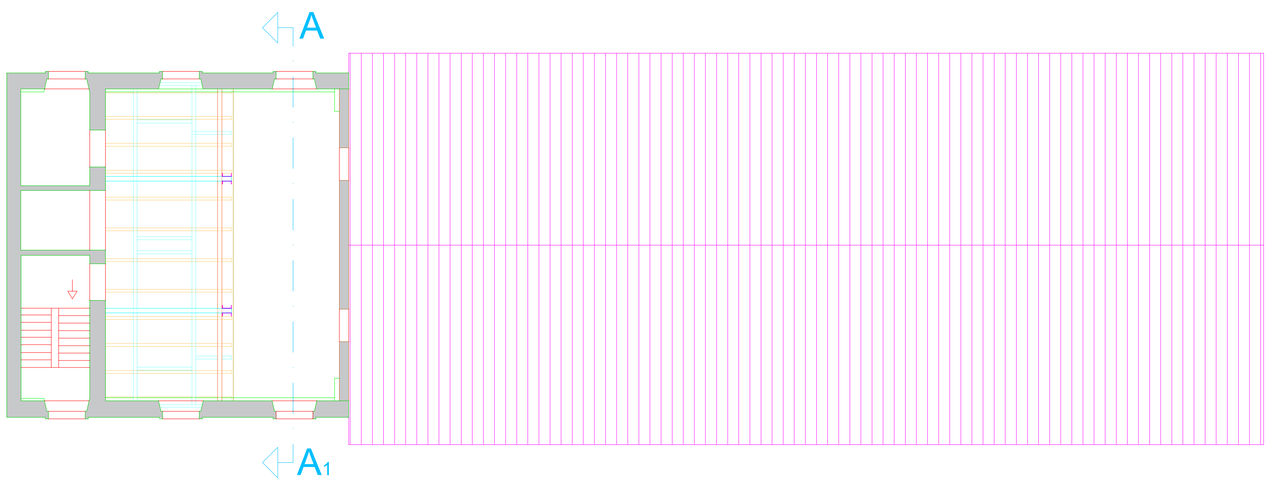

Pianta piano secondo con struttura portante

Per dimensioni e quote vedere
gli elaborati strutturali: impalcati

GEOTECH srl — Via Trentino n.13 Cagliari

Commessa: INDAGINI SPERIMENTALI ED ANALISI STATICA DA ESEGUIRE SULL'EX EDIFICIO SALI POTASSICI

Commitente: Consorzio Parco Naturale Regionale Molentargius Saline

Comune: Cagliari

NUMERO TAVOLA: RL 2

OGGETTO TAVOLA: Pianta e sezione strutturale -rilievo

DATA: giugno/2018

SCALA: 1:100