



SPACCATO ASSONOMETRICO

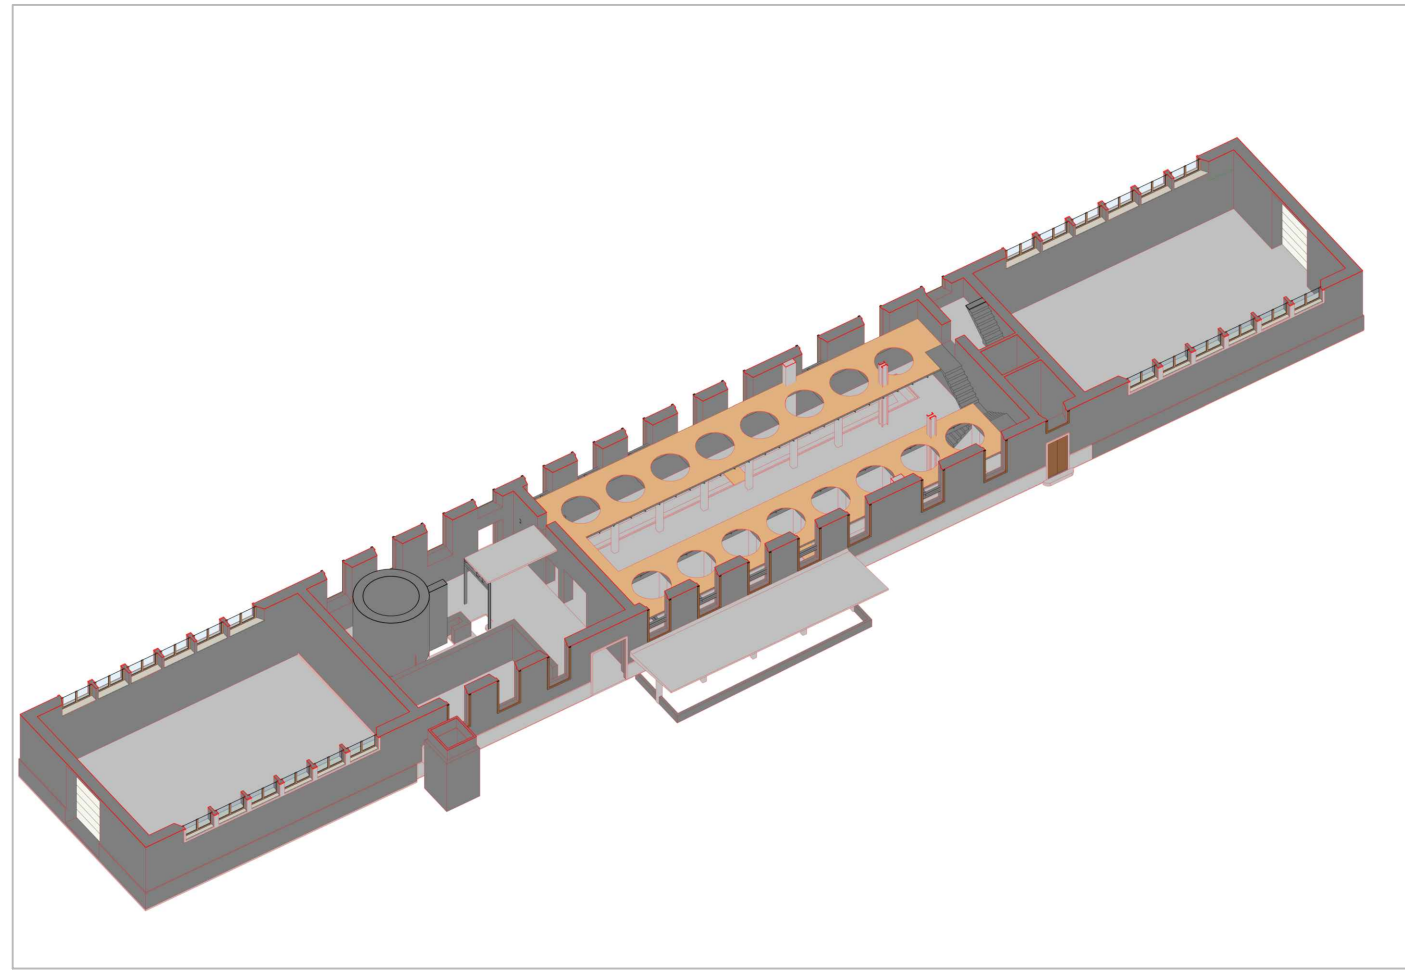


PLANIMETRIA LIVELLO PIANO TERRA (+0.16 m)

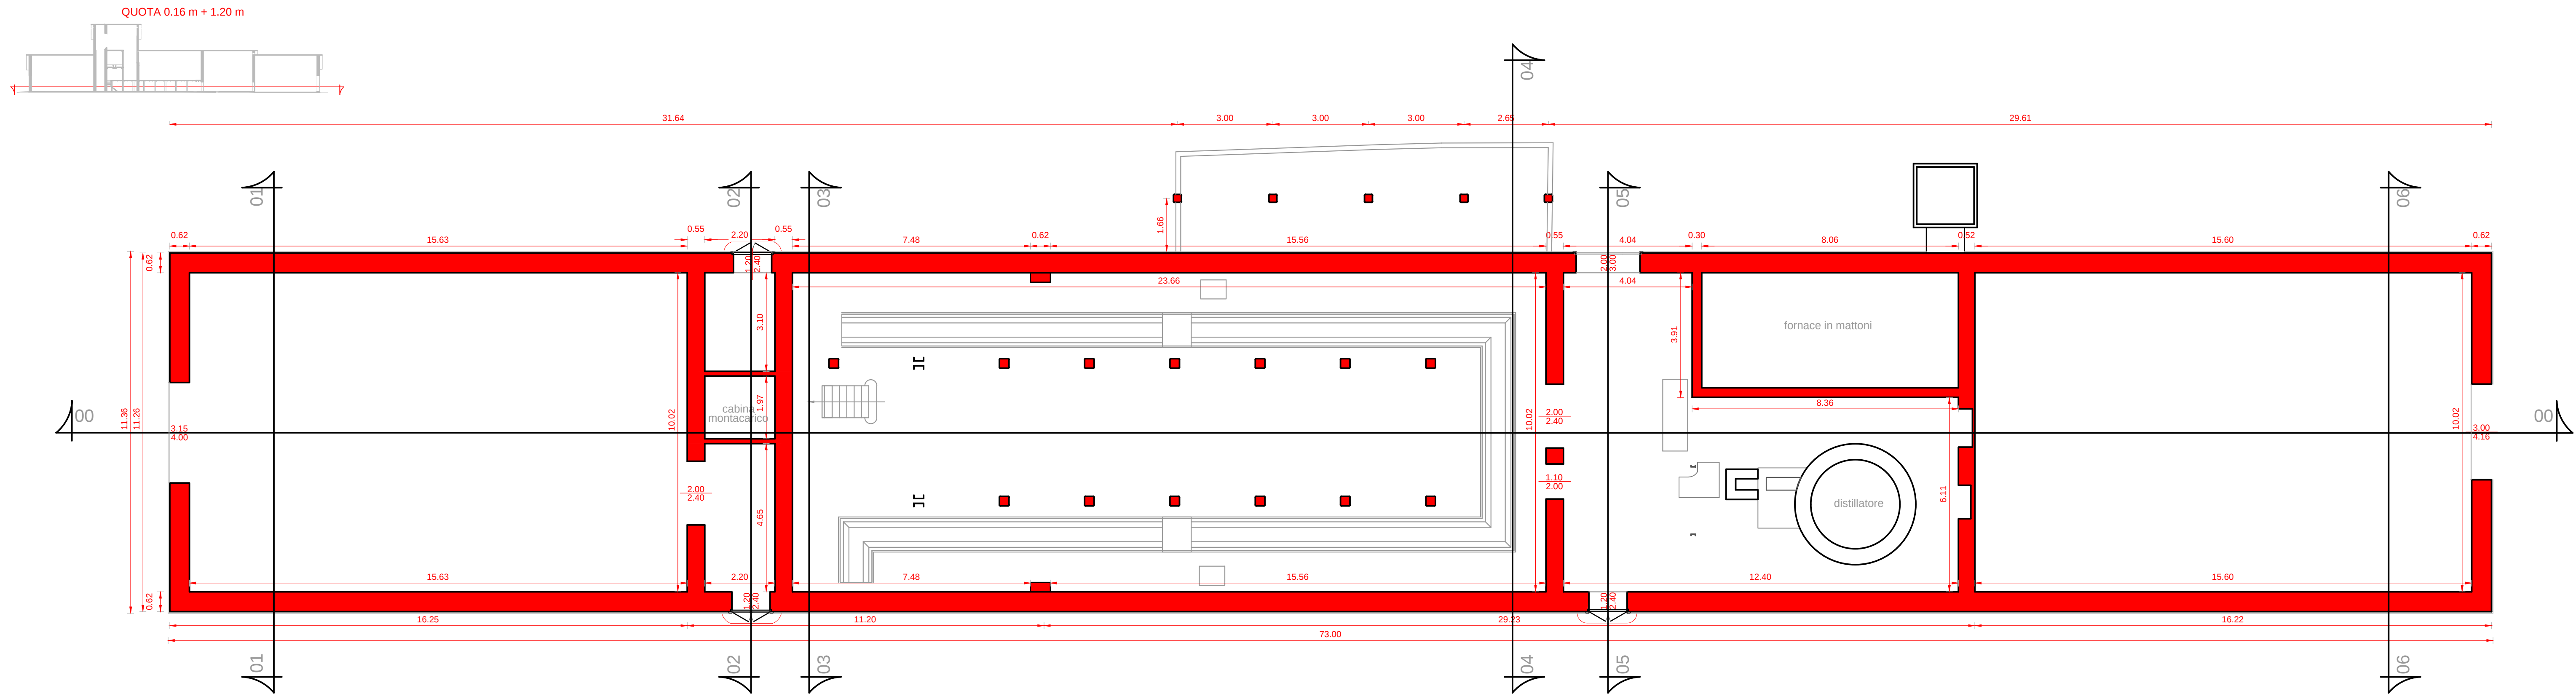


COROGRAFIA

Laser Scanner


1:1000

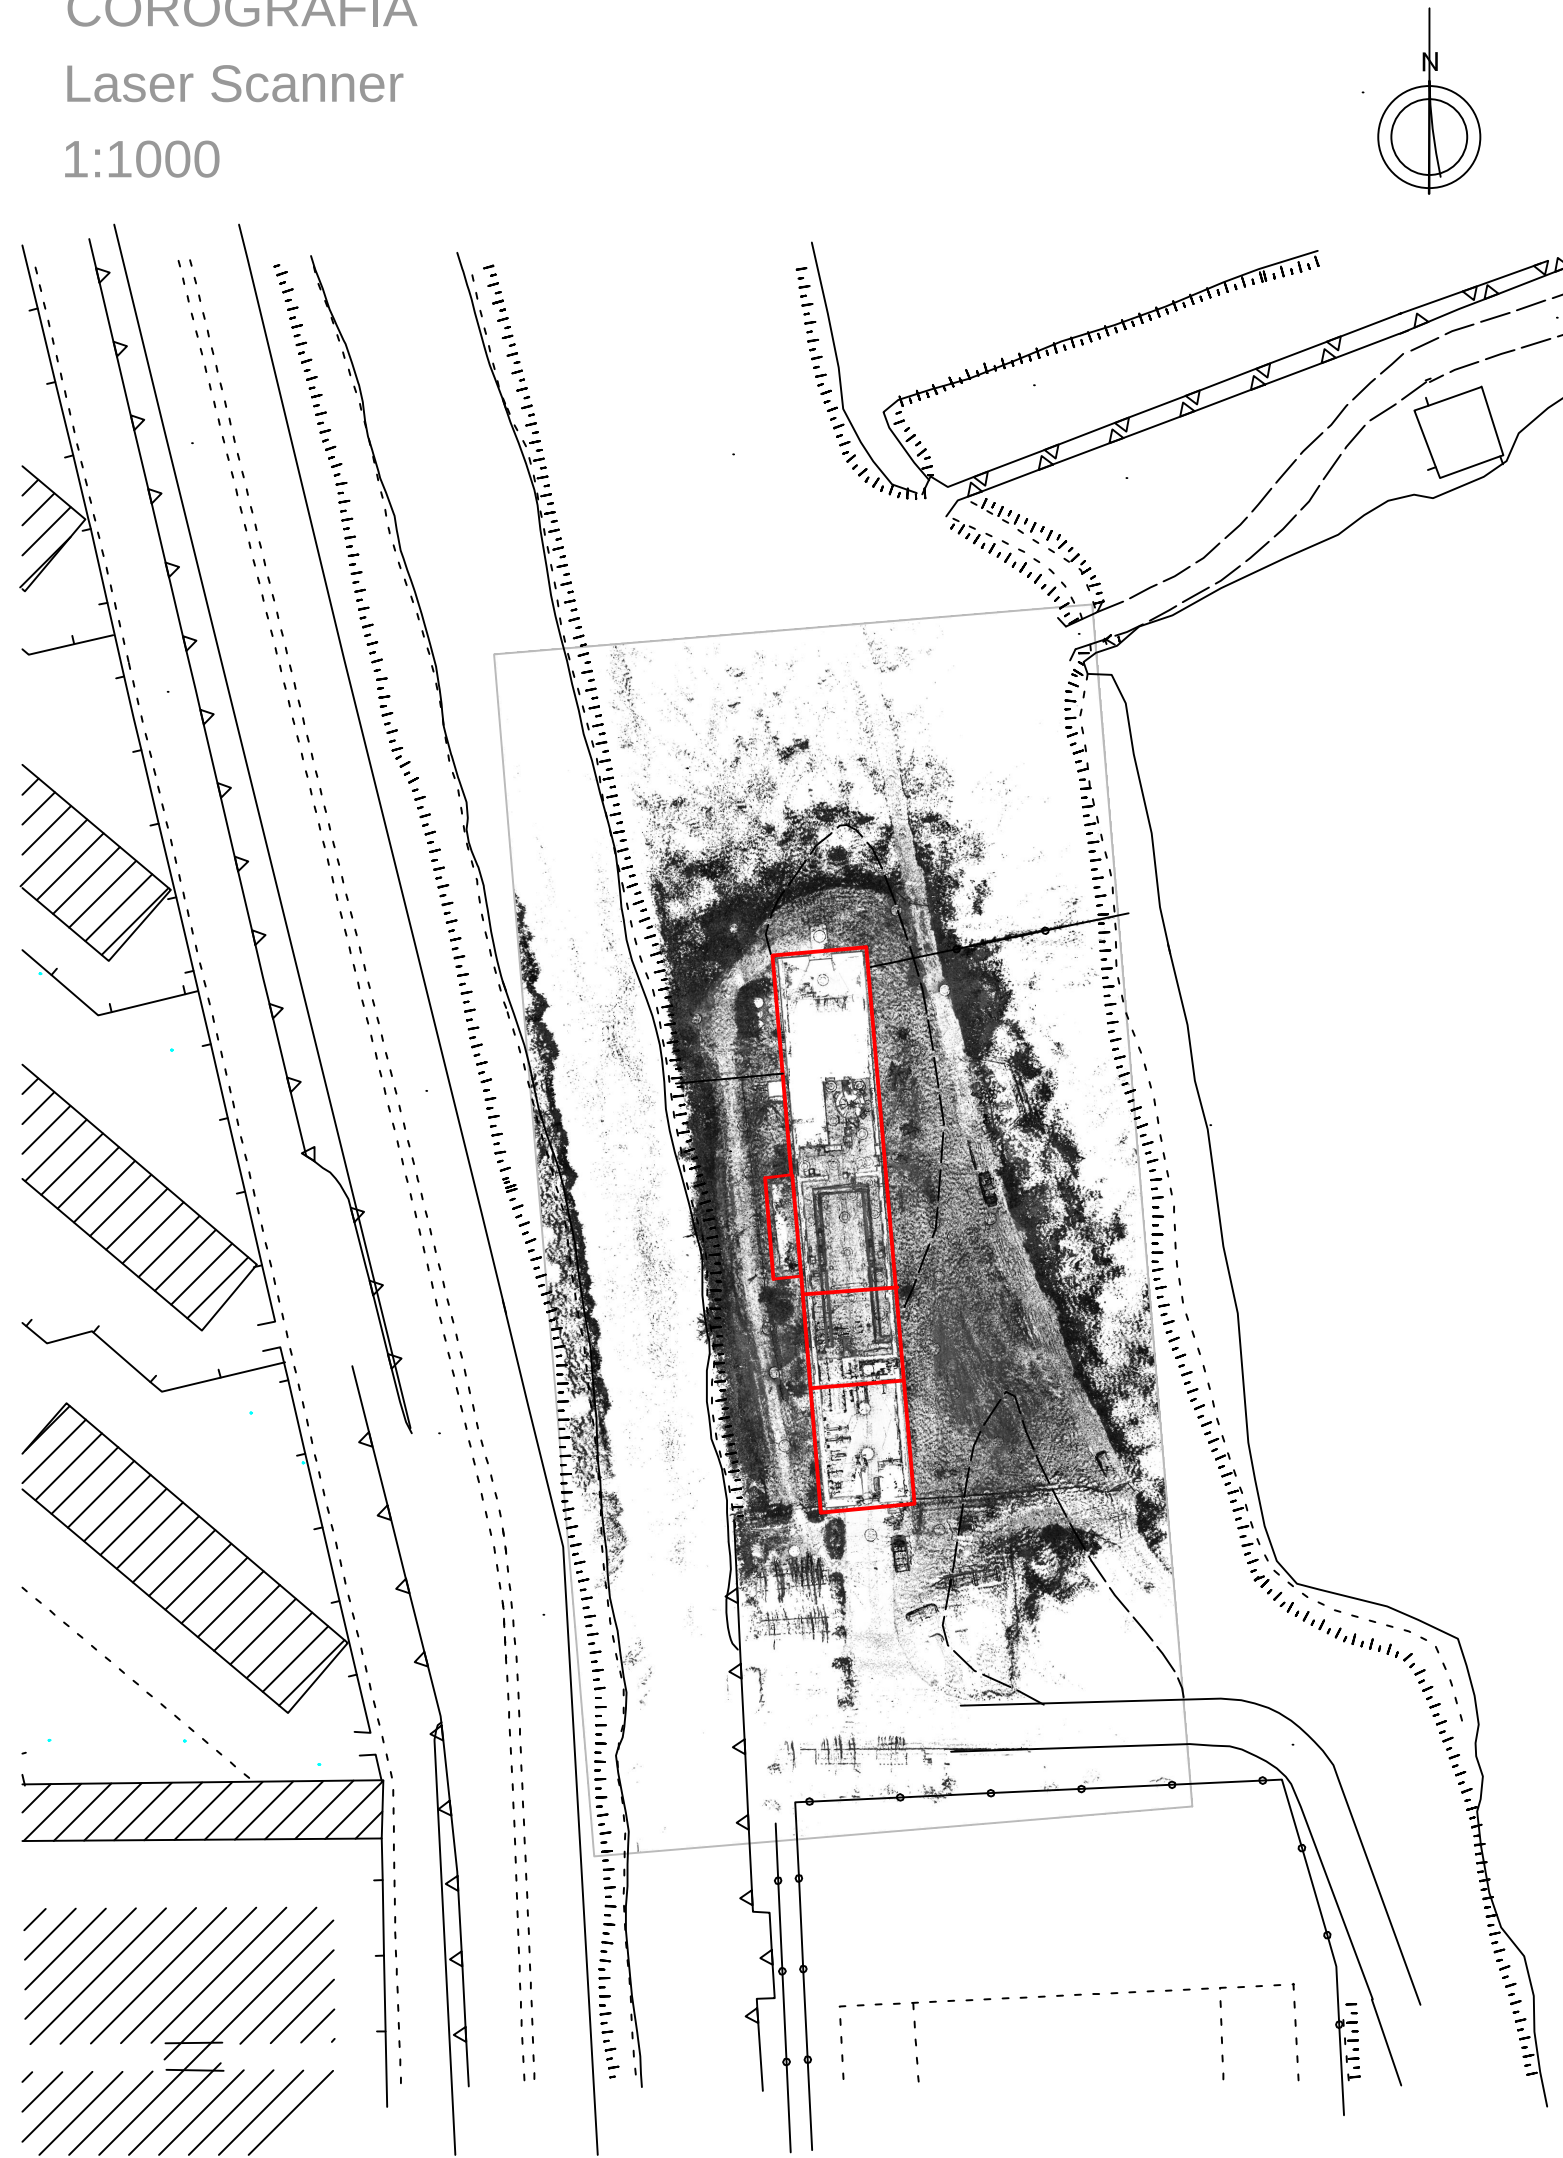


SPACCATO ASSONOMETRICO

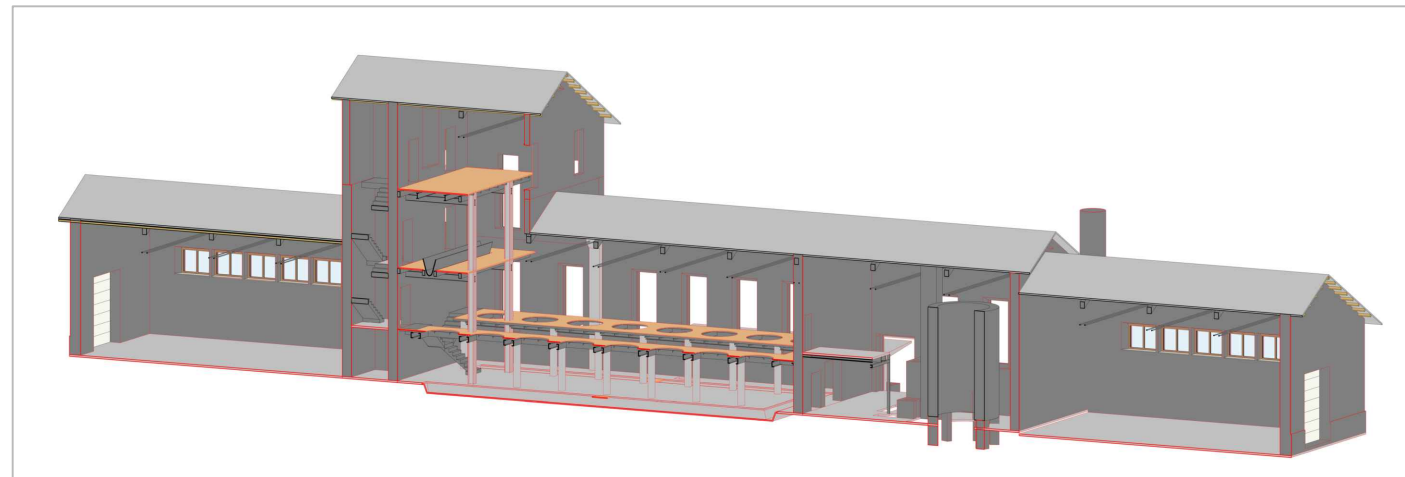


PLANIMETRIA LIVELLO PRIMO SOPPALCO (2.96 m)

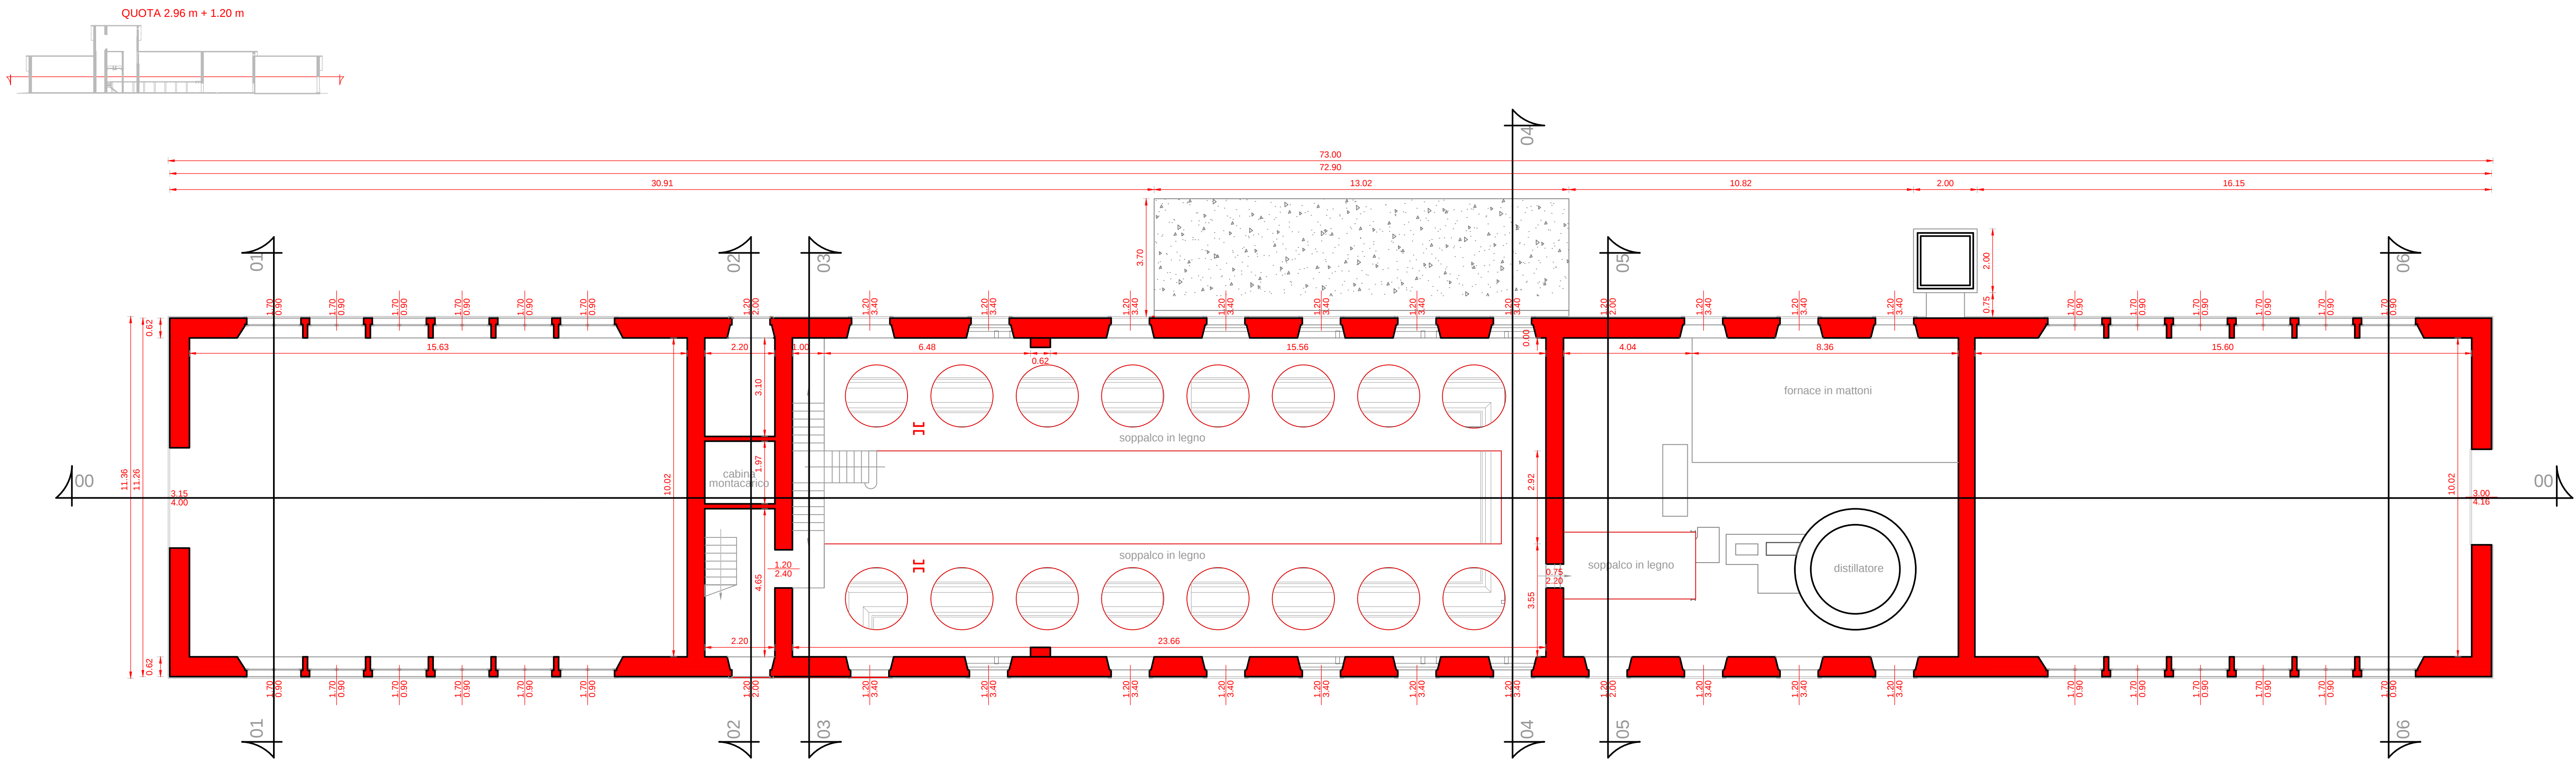

SPACCATO ASSONOMETRICO

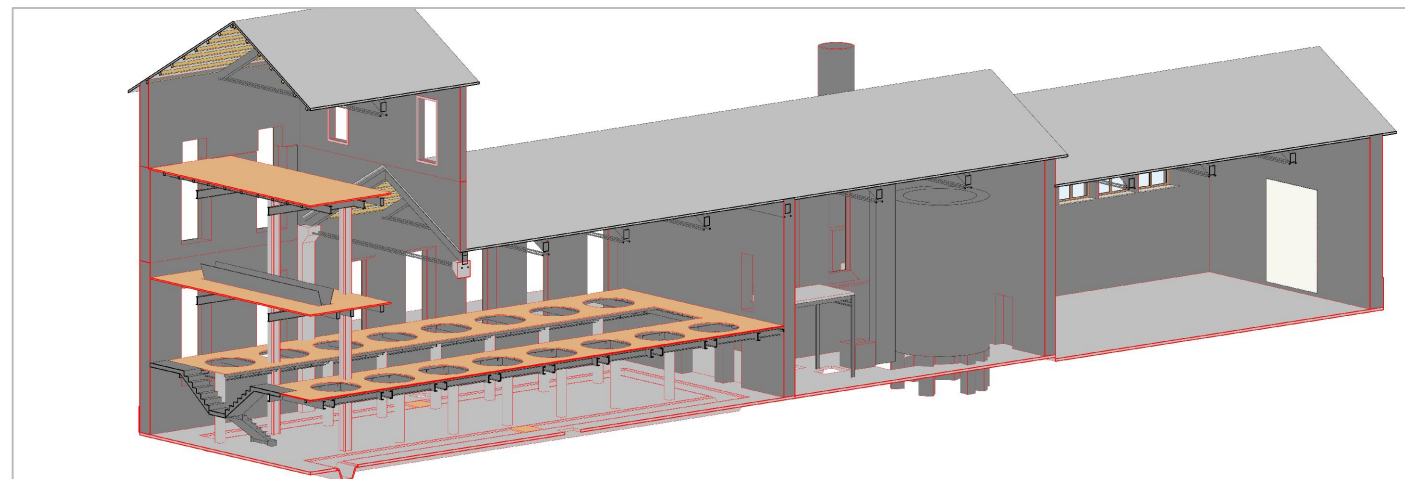

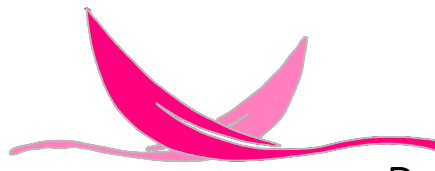

Parco Molentargius Saline

COMUNE DI CAGLIARI

PROVINCIA DI CAGLIARI

RILIEVO ARCHITETTONICO DELL' EDIFICIO EX SALI POTASSICI ED EX CABINA ELETTRICA

CUP MASTER B26G17000060006 - CUP B26J17000250006

Il Committente: PARCO REGIONALE NATURALE MOLENTARGIUS - SALINE	FABBRICATO: EX SALI POTASSICI Elaborato: PLANIMETRIE Tav 01
Il Tecnico incaricato Ing. Simone Deidda Geom. Paolo Pinna	Scala 1:100 Data: luglio 2018 Revisione 01
Il Direttore: Dott.Agr. Claudio Maria Papoff RUP: Ing. Cristina Strinna	EDILO RILIEVI LASER SCANNER Geom. Paolo Pinna e Ing. Simone Deidda edilo.id@gmail.com www.edilo.it