

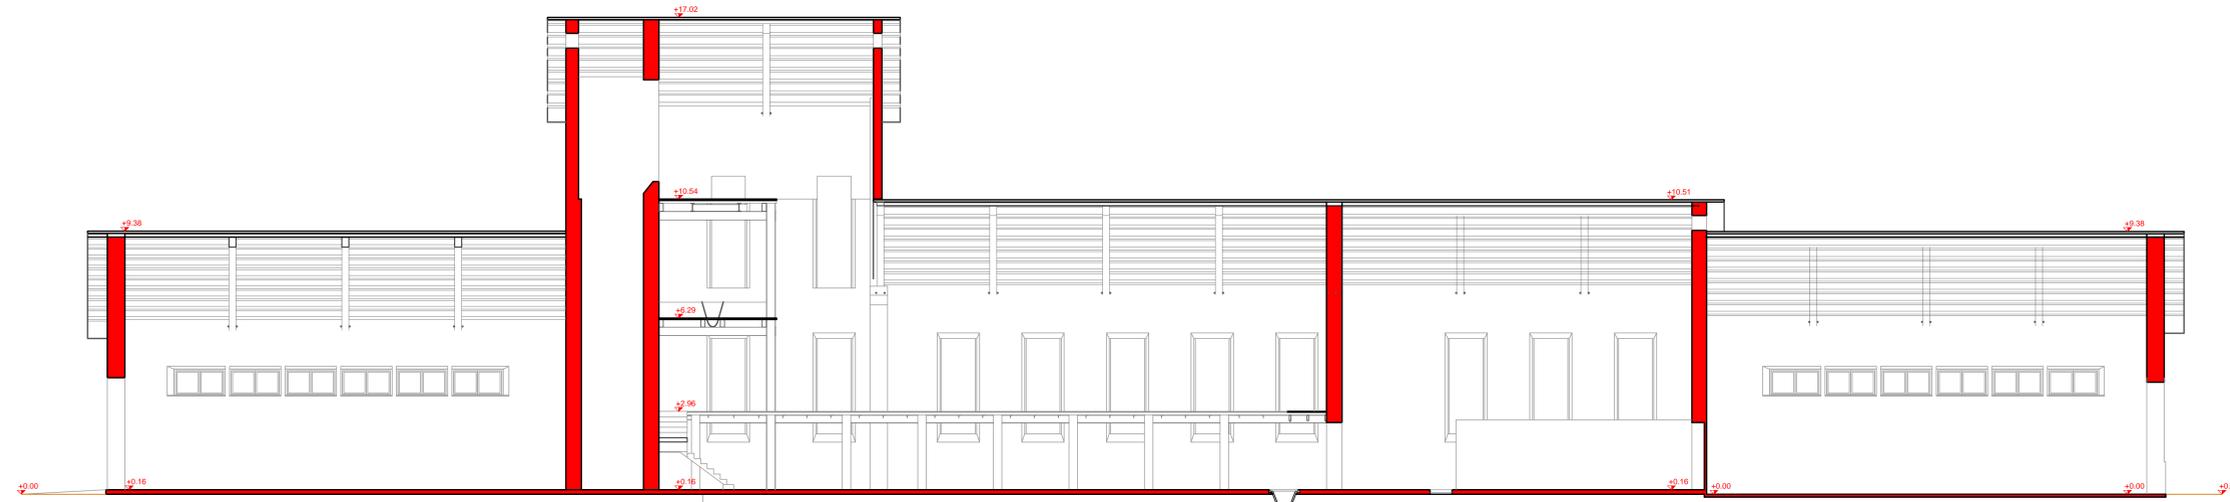
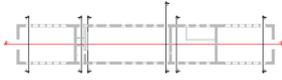




SEZIONE LONGITUDINALE

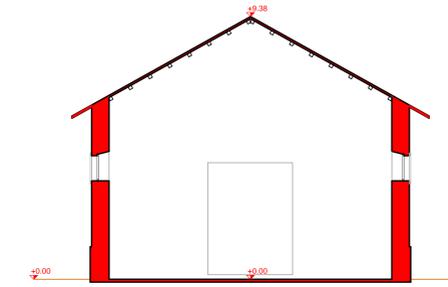



SEZIONE TRASVERSALE 06

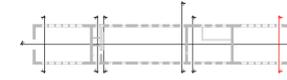



SEZIONE TRASVERSALE 01

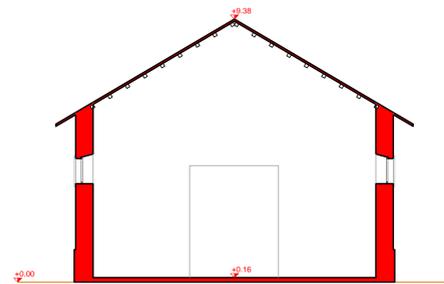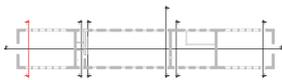


SEZIONE TRASVERSALE 02

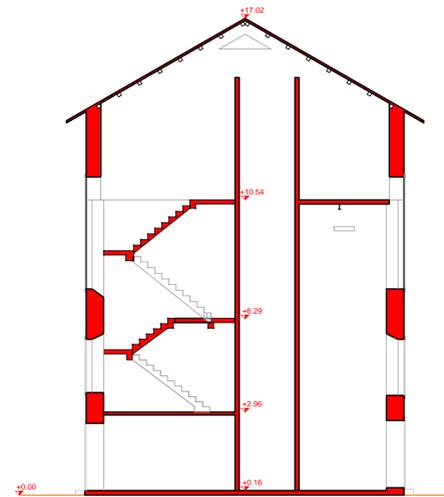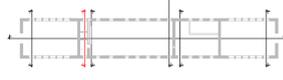



SEZIONE TRASVERSALE 03

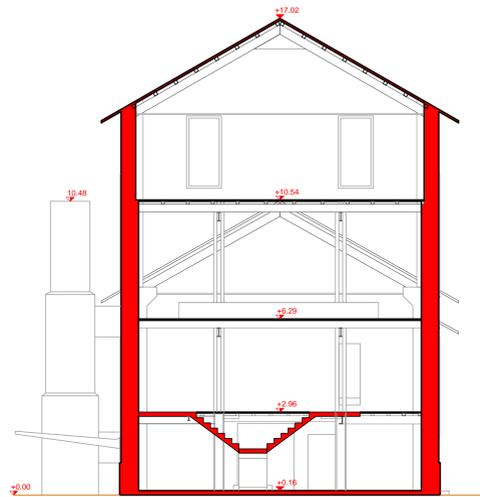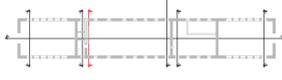

SEZIONE TRASVERSALE 04

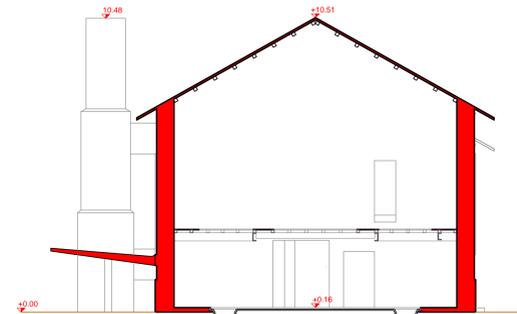

SEZIONE TRASVERSALE 05

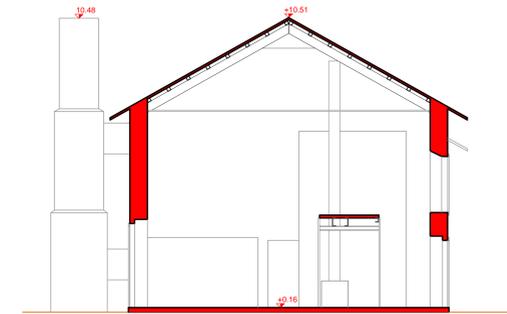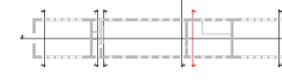

COMUNE DI CAGLIARI  
 RILIEVO ARCHITETTONICO DELL' EDIFICIO EX SALI POTASSICI ED EX CABINA ELETTRICA

PROVINCIA DI CAGLIARI

CUP MASTER B26G17000060006 - CUP B26J17000250006

Il Committente:  
 PARCO REGIONALE NATURALE  
 MOLENTARGIUS - SALINE

FABBRICATO: EX SALI POTASSICI  
 Elaborato: SEZIONI  
**Tav 03**

Il Tecnico incaricato  
 Ing. Simone Deidda  
 Geom. Paolo Pinna

Scala 1:100  
 Data: luglio 2018  
 Revisione  
 01

Il Direttore: Dott. Agr. Claudio Maria Papoff  
 RUP: Ing. Cristina Strinna



Geom. Paolo Pinna e Ing. Simone Deidda  
 edilo.r@gmail.com  
 www.edilo.it