

PROSPETTO LATERALE SINISTRO



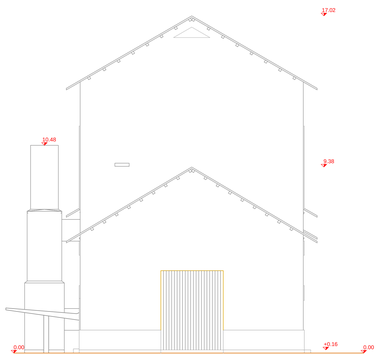


PROSPETTO RETRO



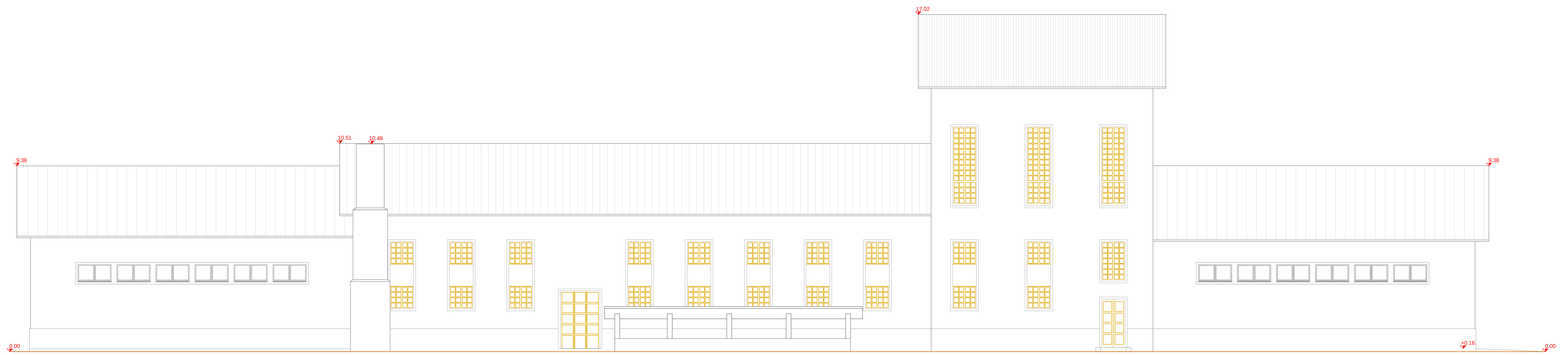


PROSPETTO LATERALE DESTRO



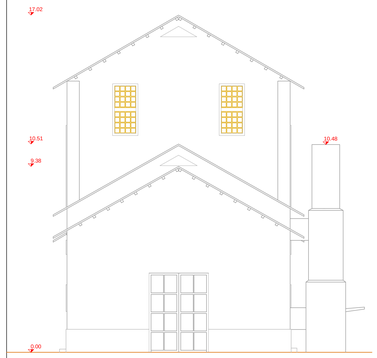

PROSPETTO FRONTALE



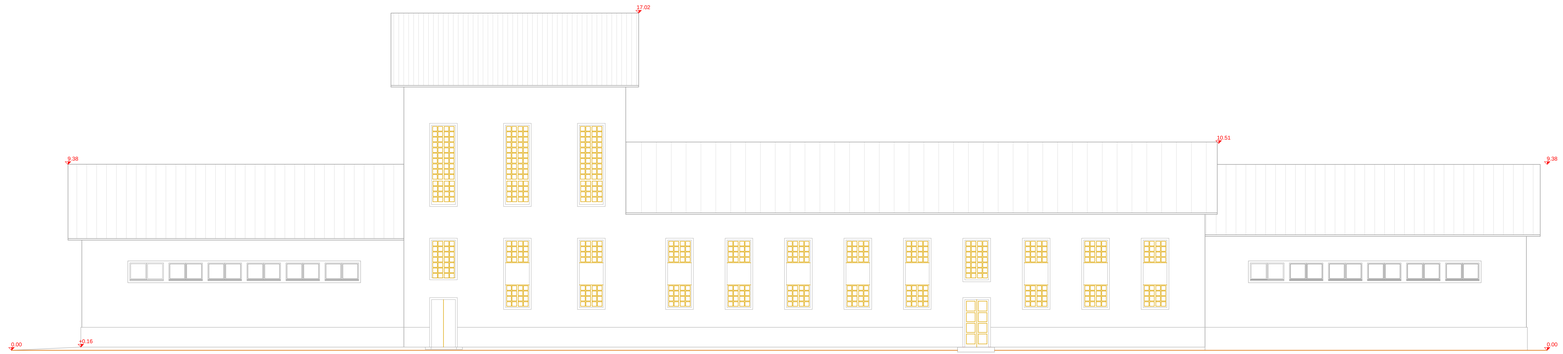

Parco Molentargius Saline

COMUNE DI CAGLIARI

PROVINCIA DI CAGLIARI

RILIEVO ARCHITETTONICO DELL' EDIFICIO EX SALI POTASSICI ED EX CABINA ELETTRICA

CUP MASTER B26G17000060006 - CUP B26J17000250006

Il Committente:

PARCO REGIONALE NATURALE MOLENTARGIUS - SALINE

FABBRICATO: EX SALI POTASSICI

Elaborato: PROSPETTI

Tav 04

Il Tecnico incaricato

Ing. Simone Deidda

Geom. Paolo Pinna

Scala 1:100

Data: luglio 2018

Revisione 01

Il Direttore: Dott.Agr. Claudio Maria Papoff

RUP: Ing. Cristina Strinna

EDILO
RILIEVI LASER SCANNER
Geom. Paolo Pinna e Ing. Simone Deidda
edilo.it@gmail.com
www.edilo.it