


Di lato vengono riportate le viste correnti e speculari in prospetto e sezione al fine di permettere un riscontro puntuale delle fessurazioni passanti e del degrado dei componenti.

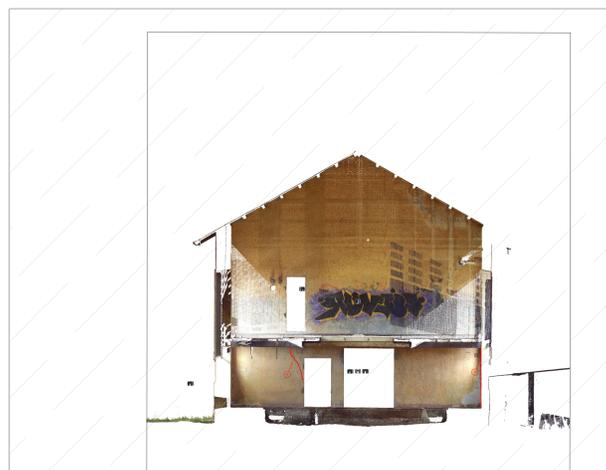

SEZIONE TRASVERSALE 1 - VERSO CAGLIARI



SEZIONE TRASVERSALE 1 - VERSO CAGLIARI-vista speculare




SEZIONE TRASVERSALE 1 - VERSO CAGLIARI



SEZIONE TRASVERSALE 1 - VERSO CAGLIARI-vista speculare



SEZIONE TRASVERSALE 1 - VERSO LA PALMA-vista speculare

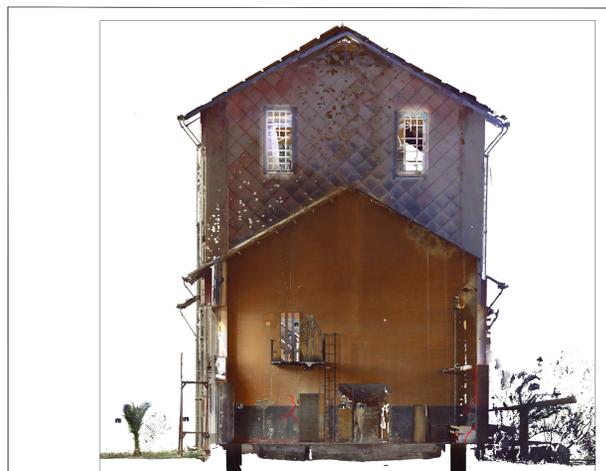

SEZIONE TRASVERSALE 1 - VERSO LA PALMA



SEZIONE TRASVERSALE 2 - VERSO LA PALMA-vista speculare



SEZIONE TRASVERSALE 2 - VERSO LA PALMA



A1



A2



A3



B1



B2



E1



E2



F1

## Foto di dettaglio



Pianta a livello primo soppalco

GEOTECH srl / Via Trentino n.13 Cagliari	
Commessa: INDAGINI SPERIMENTALI ED ANALISI STATICA DA ESEGUIRE SULL'EX EDIFICIO SALI POTASSICI	
Commitente: Consorzio Parco Naturale Regionale Molentargius Saline	Comune Cagliari
NUMERO TAVOLA FD 5	OGGETTO TAVOLA Quadro fessurativo parete lato stagno Molentargius
DATA: giugno/2018	SCALA: 1:100