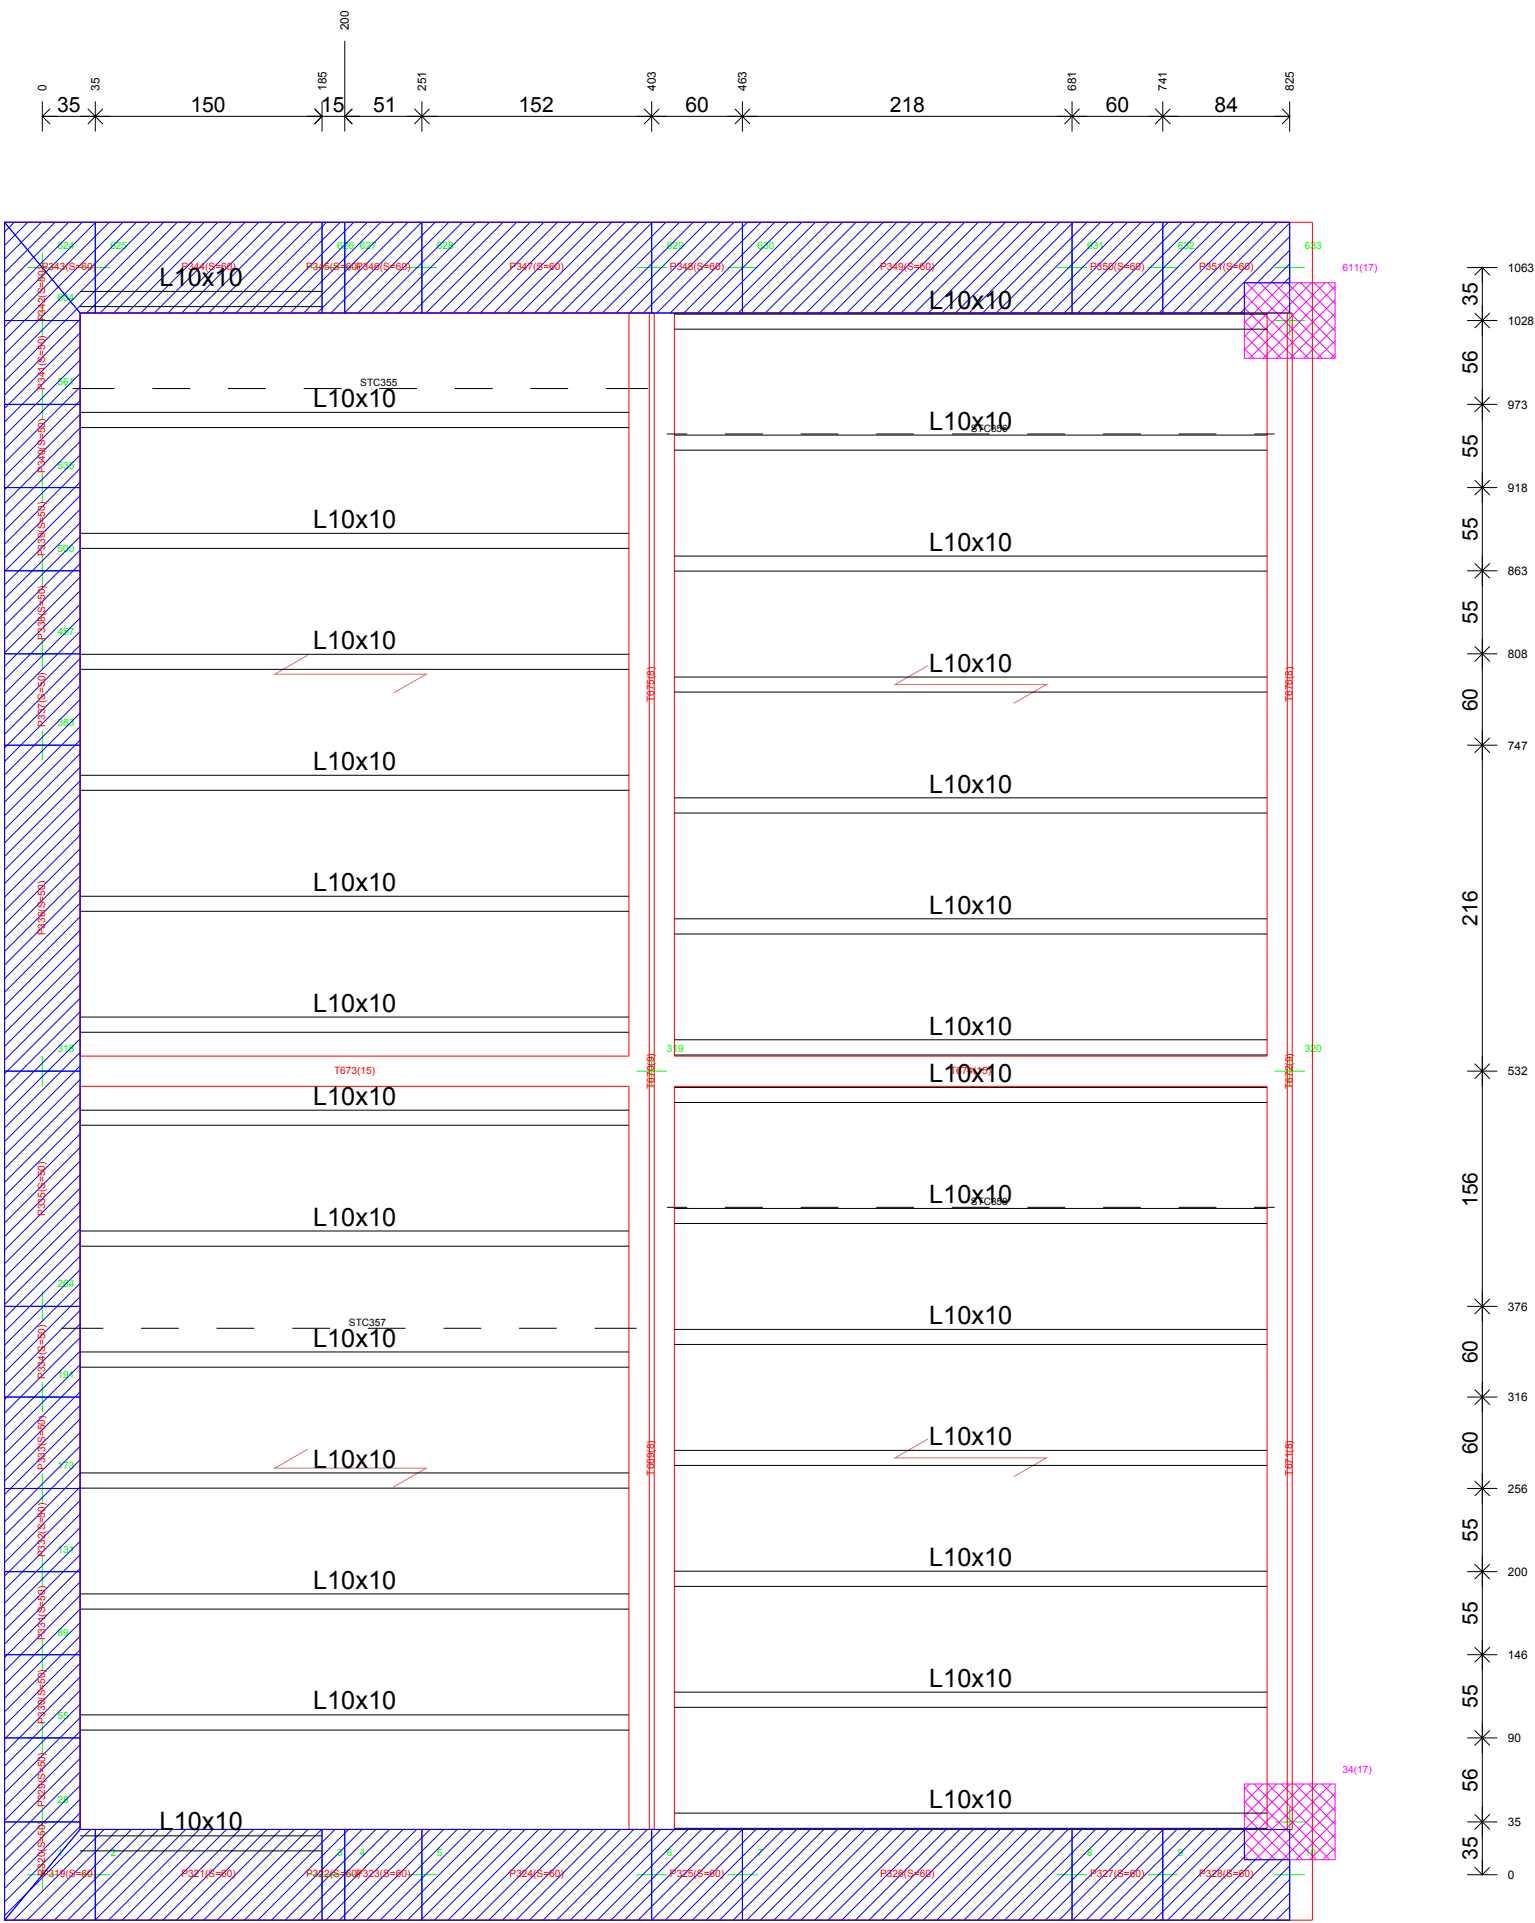


GEOTECH srl		Via Trentino n.13 Cagliari	
Commessa: INDAGINI SPERIMENTALI ED ANALISI STATICA DA ESEGUIRE SULL'EX EDIFICIO SALI POTASSICI			
Commitente:		Comune	
Consorzio Parco Naturale Regionale Molentargius Saline		Cagliari	
NUMERO TAVOLA	OGGETTO TAVOLA:		
ST 6	CARPENTERIE QUOTA 1390-COPERTURA 2		
DATA: giugno/2018		SCALA:	1:50