



## Unione dei Comuni Gallura

ARZACHENA - LA MADDALENA - PALAU - SANT'ANTONIO DI GALLURA - TELTI  
P R O V I N C I A O L B I A - T E M P I O

VIDEOSORVEGLIANZA DEL TERRITORIO  
PER LA SICUREZZA DEI CITTADINI E LA  
TUTELA DELL'AMBIENTE

PROGETTO DEFINITIVO - ESECUTIVO

RETE DI VIDEOSORVEGLIANZA  
UBICAZIONE PUNTI DI CONTROLLO  
COMUNE DI TELTI

IL SEGRETARIO GENERALE: DOTT. SSA BARBARA PINI

IL FUNZIONARIO RESPONSABILE: ISTR. TEC. GEOM.  
ANGELO FACCHINI

IL TECNICO INCARICATO: ING. GAVINO BRAU

COLLABORATORE  
GEOM. DANILIO SILAS

INQUADRAMENTO GENERALE

**2.1.00**


tipo elaborato, n° elaborato, n° revisione

**E**

23 Novembre 2015

13\_GALSIQ\_E.2.1.00

ABACO TELECAMERE					
NUMERO	SITO	QUANTITA'	TIPOLOGIA	POSIZIONE	
1	VIA MONTESSORI - SCUOLA ELEMENTARE E MATERNA	4	FISSA	PARETE	
2	VIA MONVISO - SCUOLA MEDIA E PALESTRA	4	FISSA	PARETE	
3	VIA ABELTINO - MICRONIDO	2	FISSA	PARETE	
4	VIA MONVISO - CENTRO ANZIANI	5	FISSA	PARETE	
5	VIA DUOMO - CHIESA	1	RIPETITORE	CAMPANILE	
6	S.S. 127 - TORRI FARO CAMPO SPORTIVO	1	RIPETITORE	TORRE FARO	

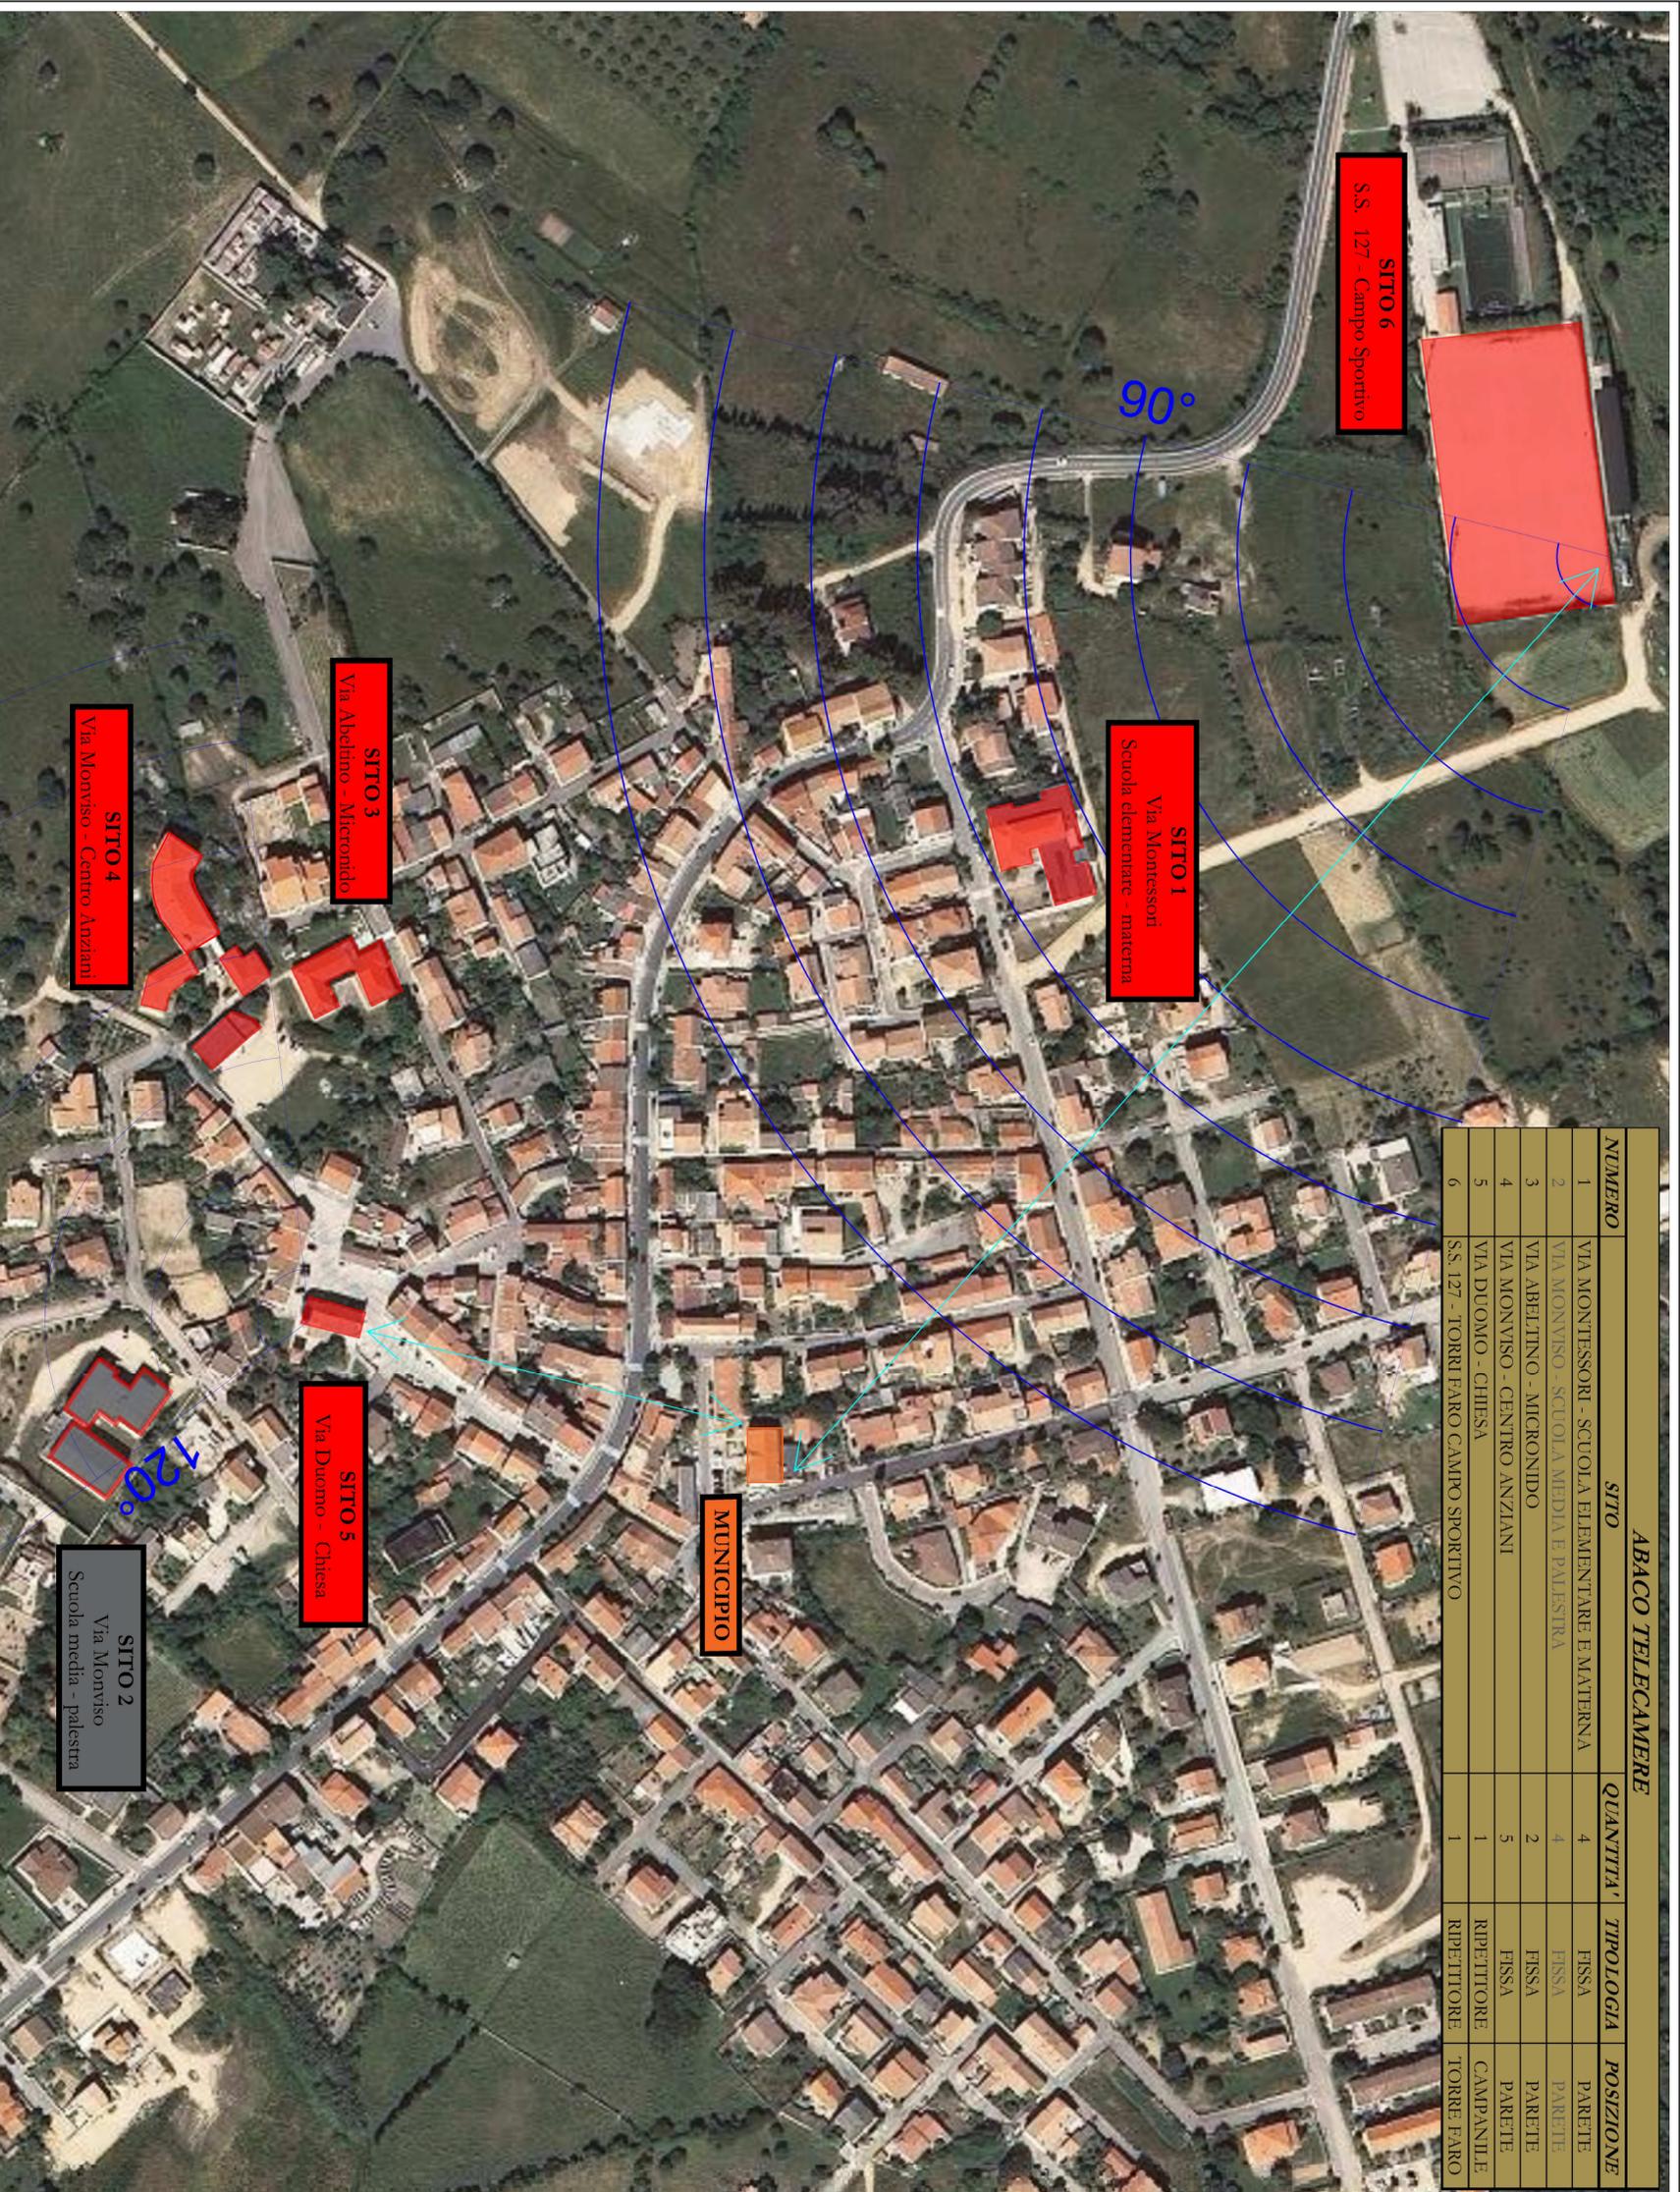

SITO 6

S.S. 127 - Campo Sportivo

SITO 1

Via Montessori  
Scuola elementare - materna

SITO 3

Via Abeltino - Micronido

SITO 4

Via Monviso - Centro Anziani

SITO 5

Via Duomo - Chiesa

SITO 2

Via Monviso  
Scuola media - palestra

MUNICIPIO

**NOTE:**

IN GRIGIO SONO INDICATI GLI INTERVENTI ESCLUSI DAL PRIMO LOTTO PER CARENZA DI FINANZIAMENTI  
IL SISTEMA IMPIANTO DI TRASMISSIONE DATI VIA RADIO DOVRÀ ESSERE PERETTAMENTE FUNZIONANTE E INTEGRATO CON GLI IMPIANTI PRE-ESISTENTI, LADDOVE PRESENTI.  
L'UBICAZIONE DEI PUNTI DI VIDEOSORVEGLIANZA/TRASMISSIONE/RIPETIZIONE DOVRÀ ESSERE VERIFICATA NEL CORSO DEI LAVORI E POTRÀ SUBIRE VARIAZIONI AL FINE DI GARANTIRE LA MIGLIORE E PIENA FUNZIONALITÀ DELL'IMPIANTO. LA DITTA APPALTATRICE DOVRÀ GARANTIRE LA CONTINUITÀ DI TRASMISSIONE DEL SEGNALE FINO ALLA SVIZIONE DI CONTROLLO. ADOPERANDOSI, SE NECESSARIO, PER L'INSTALLAZIONE DI ULTERIORI O DIFFERENTI PUNTI DI RIPETIZIONE DI SEGNALE RISPETTO A QUANTO INDICATO NEGLI ELABORATI PROGETTUALI, FATTA SALVA L'AUTORIZZAZIONE DL.  
GLI APPARATI DI TRASMISSIONE DOVRANNO ESSERE SADMAMENTE ASSICURATI IN SOMMITÀ AI PALI O, ALLE STRUTTURE MURARIE INDIVIDUATE.  
TUTTE LE APPARECCHIATURE DELLA RETE DI COMUNICAZIONE DATI DOVRANNO ESSERE ALLACCIATE ALLA LINEA DI ALIMENTAZIONE ELETTRICA COMUNALE INDICATA DALLA DL. LA DITTA APPALTATRICE DOVRÀ ADOPERARSI PER GARANTIRE ALLE APPARECCHIATURE UNA ALIMENTAZIONE ELETTRICA CONTINUA NEL LARCO DELLE 24H, MEDIANTE REALIZZAZIONE SUI QUADRI ESISTENTI DI UNA NUOVA LINEA DEDICATA E CORRIBDATA DELLE DOVUTE PROTEZIONI DI LEGGE. SARÀ ONERE A CARICO DELLA DITTA APPALTATRICE, INCLISO NEL CORRISPETTIVO DI APPALTO, L'ESecuzione DI TRACCE E SCASSI, POSA DI CONDUTTORI, CORRUGATI E CANALLETTE, PROTEZIONI SUL QUADRO E RIPRISTINI A REGOLA D'ARTE.



**mb engineering**

degli ingegneri roberto masia e gavino brau s.n.c.

SOCIETÀ DI PROFESSIONISTI