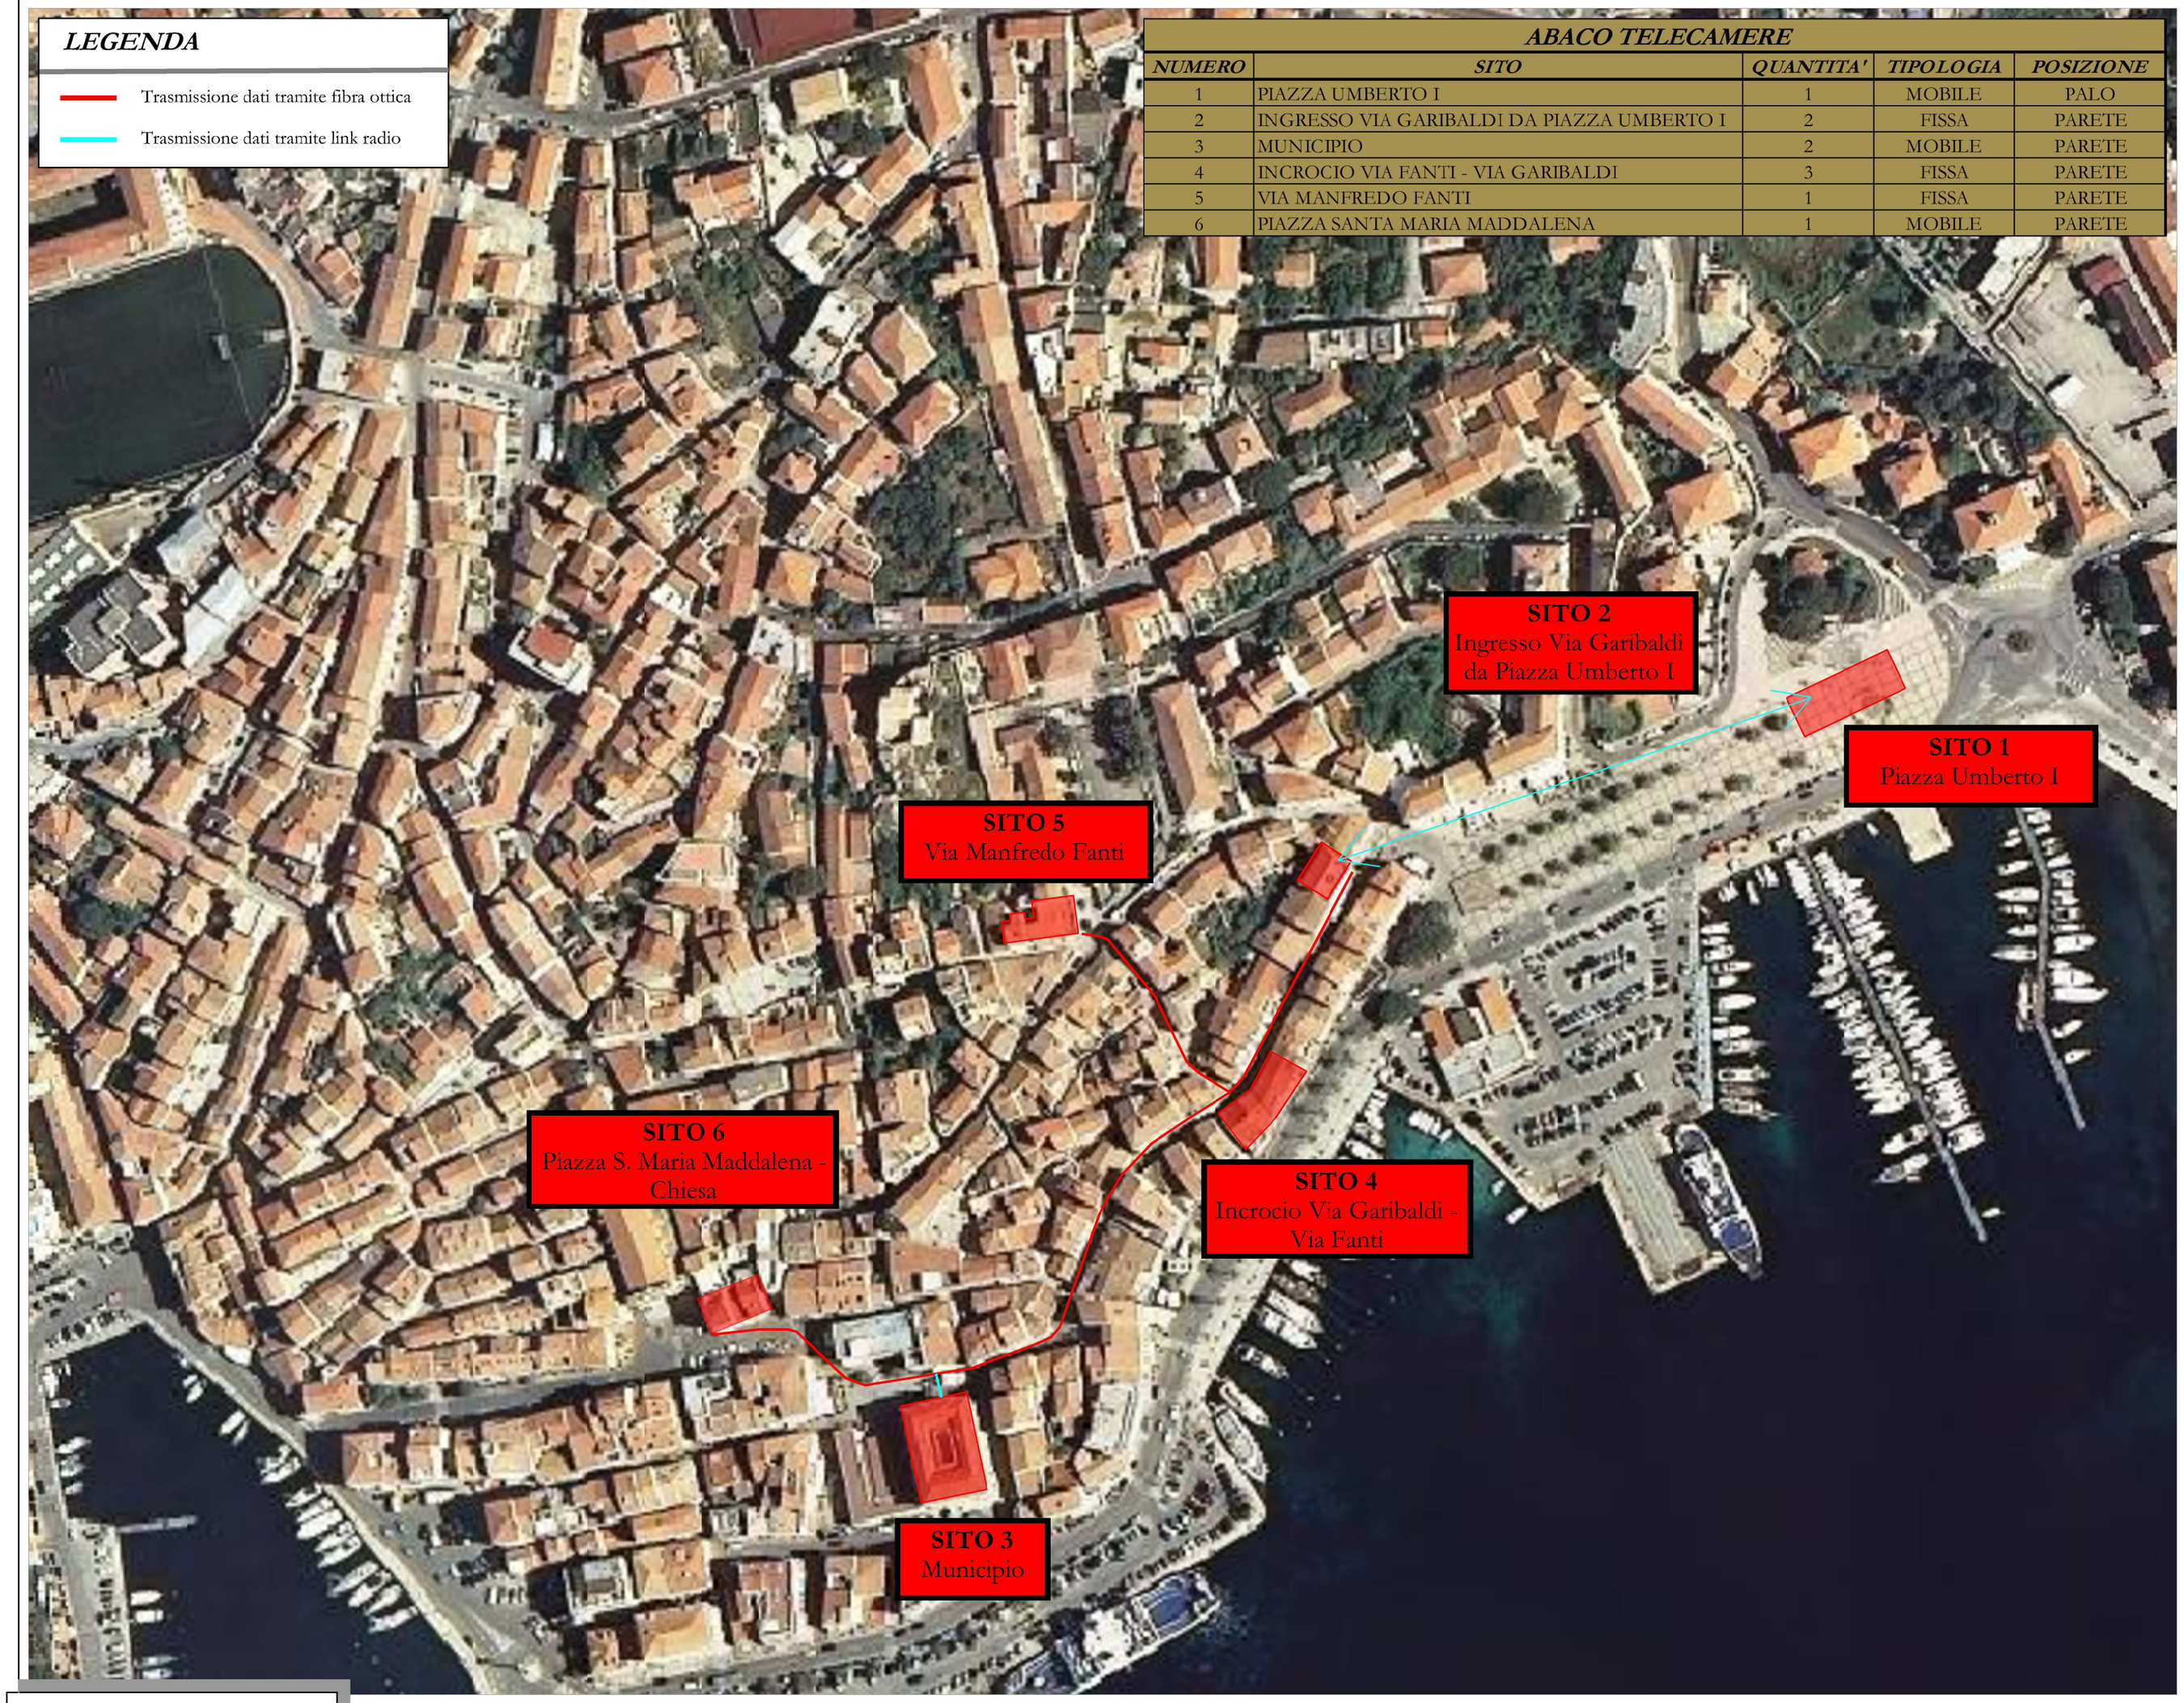

ABACO TELECAMERE

NUMERO	SITO	QUANTITA'	TIPOLOGIA	POSIZIONE
1	PIAZZA UMBERTO I	1	MOBILE	PALO
2	INGRESSO VIA GARIBALDI DA PIAZZA UMBERTO I	2	FISSA	PARETE
3	MUNICIPIO	2	MOBILE	PARETE
4	INCROCIO VIA FANTI - VIA GARIBALDI	3	FISSA	PARETE
5	VIA MANFREDO FANTI	1	FISSA	PARETE
6	PIAZZA SANTA MARIA MADDALENA	1	MOBILE	PARETE

Unione dei Comuni Gallura

ARZACHENA - LA MADDALENA - PALAU - SANT'ANTONIO DI GALLURA - TELTI

P R O V I N C I A O L B I A - T E M P I O

VIDEOSORVEGLIANZA DEL TERRITORIO PER LA SICUREZZA DEI CITTADINI E LA TUTELA DELL'AMBIENTE

PROGETTO DEFINITIVO - ESECUTIVO

RETE DI VIDEOSORVEGLIANZA

UBICAZIONE PUNTI DI CONTROLLO

COMUNE DI LA MADDALENA

IL SEGRETARIO GENERALE: DOTT.SSA BARBARA PINI

IL FUNZIONARIO RESPONSABILE: ISTR. TEC. GEOM ANGELO FACCHINI

IL TECNICO INCARICATO: ING. GAVINO BRAU

COLLABORATORE

GEOM. DANILO SULAS

mb ENGINEERING degli ingg. Masia Roberto e Gavino Brau s.n.c.
Sassari, Via Chironi 5/D - Tel&Fax: 079. 4920414 - Cel: 329.9290622 - m@il: gavino.brau@tiscali.it

NOTE:

IL SISTEMA IMPIANTO DI TRASMISSIONE DATI VIA RADIO DOVRA' ESSERE PERFETTAMENTE FUNZIONANTE E INTEGRATO CON GLI IMPIANTI PRE-ESISTENTI, LADDOVE PRESENTI.

L'UBICAZIONE DEI PUNTI DI VIDEOSORVEGLIANZA/TRASMISSIONE/RIPETIZIONE DOVRÀ ESSERE VERIFICATA NEL CORSO DEI LAVORI E POTRÀ SUBIRE VARIAZIONI AL FINE DI GARANTIRE LA MIGLIORE E PIENA FUNZIONALITÀ DELL'IMPIANTO. LA DITTA APPALTATRICE DOVRÀ GARANTIRE LA CONTINUITÀ DI TRASMISSIONE DEL SEGNALE FINO ALLA STAZIONE DI CONTROLLO ADOPERANDOSI, SE NECESSARIO, PER L'INSTALLAZIONE DI ULTERIORI O DIFFERENTI PUNTI DI RIPETIZIONE DI SEGNALE RISPETTO A QUANTO INDICATO NEGLI ELABORATI PROGETTUALI, FATTA SALVA L'AUTORIZZAZIONE DL.

GLI APPARATI DI TRASMISSIONE DOVRANNO ESSERE SALDAMENTE ASSICURATI IN SOMMITÀ AI PALI O ALLE STRUTTURE MURARIE INDIVIDUATE.

TUTTE LE APPARECCHIATURE DELLA RETE DI COMUNICAZIONE DATI DOVRANNO ESSERE ALLACCIATE ALLA LINEA DI ALIMENTAZIONE ELETTRICA COMUNALE INDICATA DALLA DL. LA DITTA APPALTATRICE DOVRÀ ADOPERARSI PER GARANTIRE ALLE APPARECCHIATURE UNA ALIMENTAZIONE ELETTRICA CONTINUA NELL'ARCO DELLE 24H, MEDIANTE REALIZZAZIONE SUI QUADRI ESISTENTI DI UNA NUOVA LINEA DEDICATA E CORREDATA DELLE DOVUTE PROTEZIONI DI LEGGE. SARÀ ONERE A CARICO DELLA DITTA APPALTATRICE, INCLUSO NEL CORRISPETTIVO DI APPALTO, L'ESECUZIONE DI TRACCE E SCASSI, POSA DI CONDUTTORI, CORRUGATI E CANALETTE, PROTEZIONI SUL QUADRO E RIPRISTINI A REGOLA D'ARTE

mb **engineering**
degli ingegneri roberto masia e gavino brau s.n.c.
S O C I E T À D I P R O F E S S I O N I S T I

I N Q U A D R A M E N T O G E N E R A L E

3.1.00 — *tipo elaborato _ n° elaborato . n° revisione*

E — *liv_prog*

13_GALSIC_E 3.1.00

23 Novembre 2015