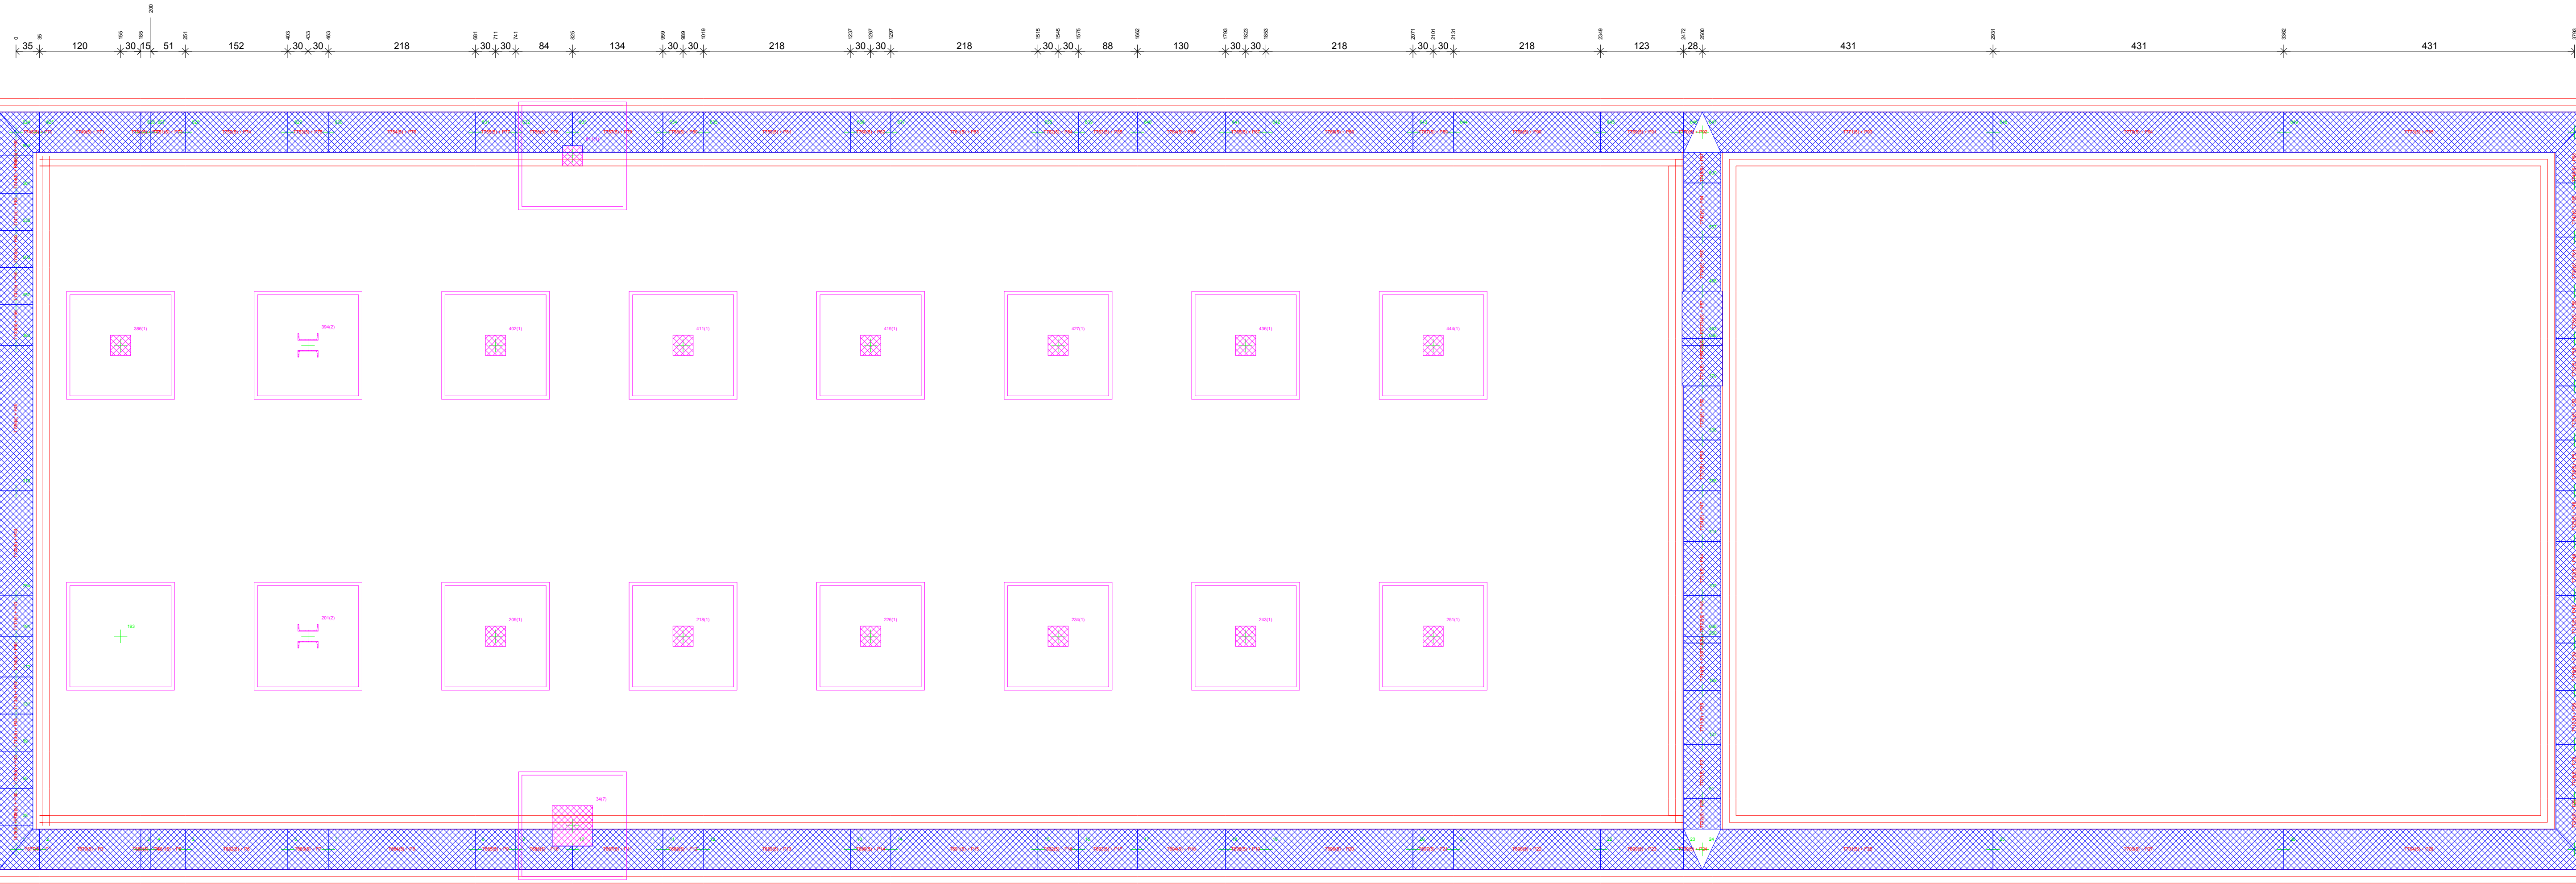


GEOTECH srl		Via Trentino n.13 Cagliari	
Commessa: INDAGINI SPERIMENTALI ED ANALISI STATICA DA ESEGUIRE SULL'EX EDIFICIO SALI POTASSICI			
Commitente:		Comune	
Consorzio Parco Naturale Regionale Molentargius Saline		Cagliari	
NUMERO TAVOLA		OGGETTO TAVOLA:	
ST 1		CARPENTERIE QUOTA 0,00-FONDAZIONI	
DATA: giugno/2018		SCALA: 1:50	