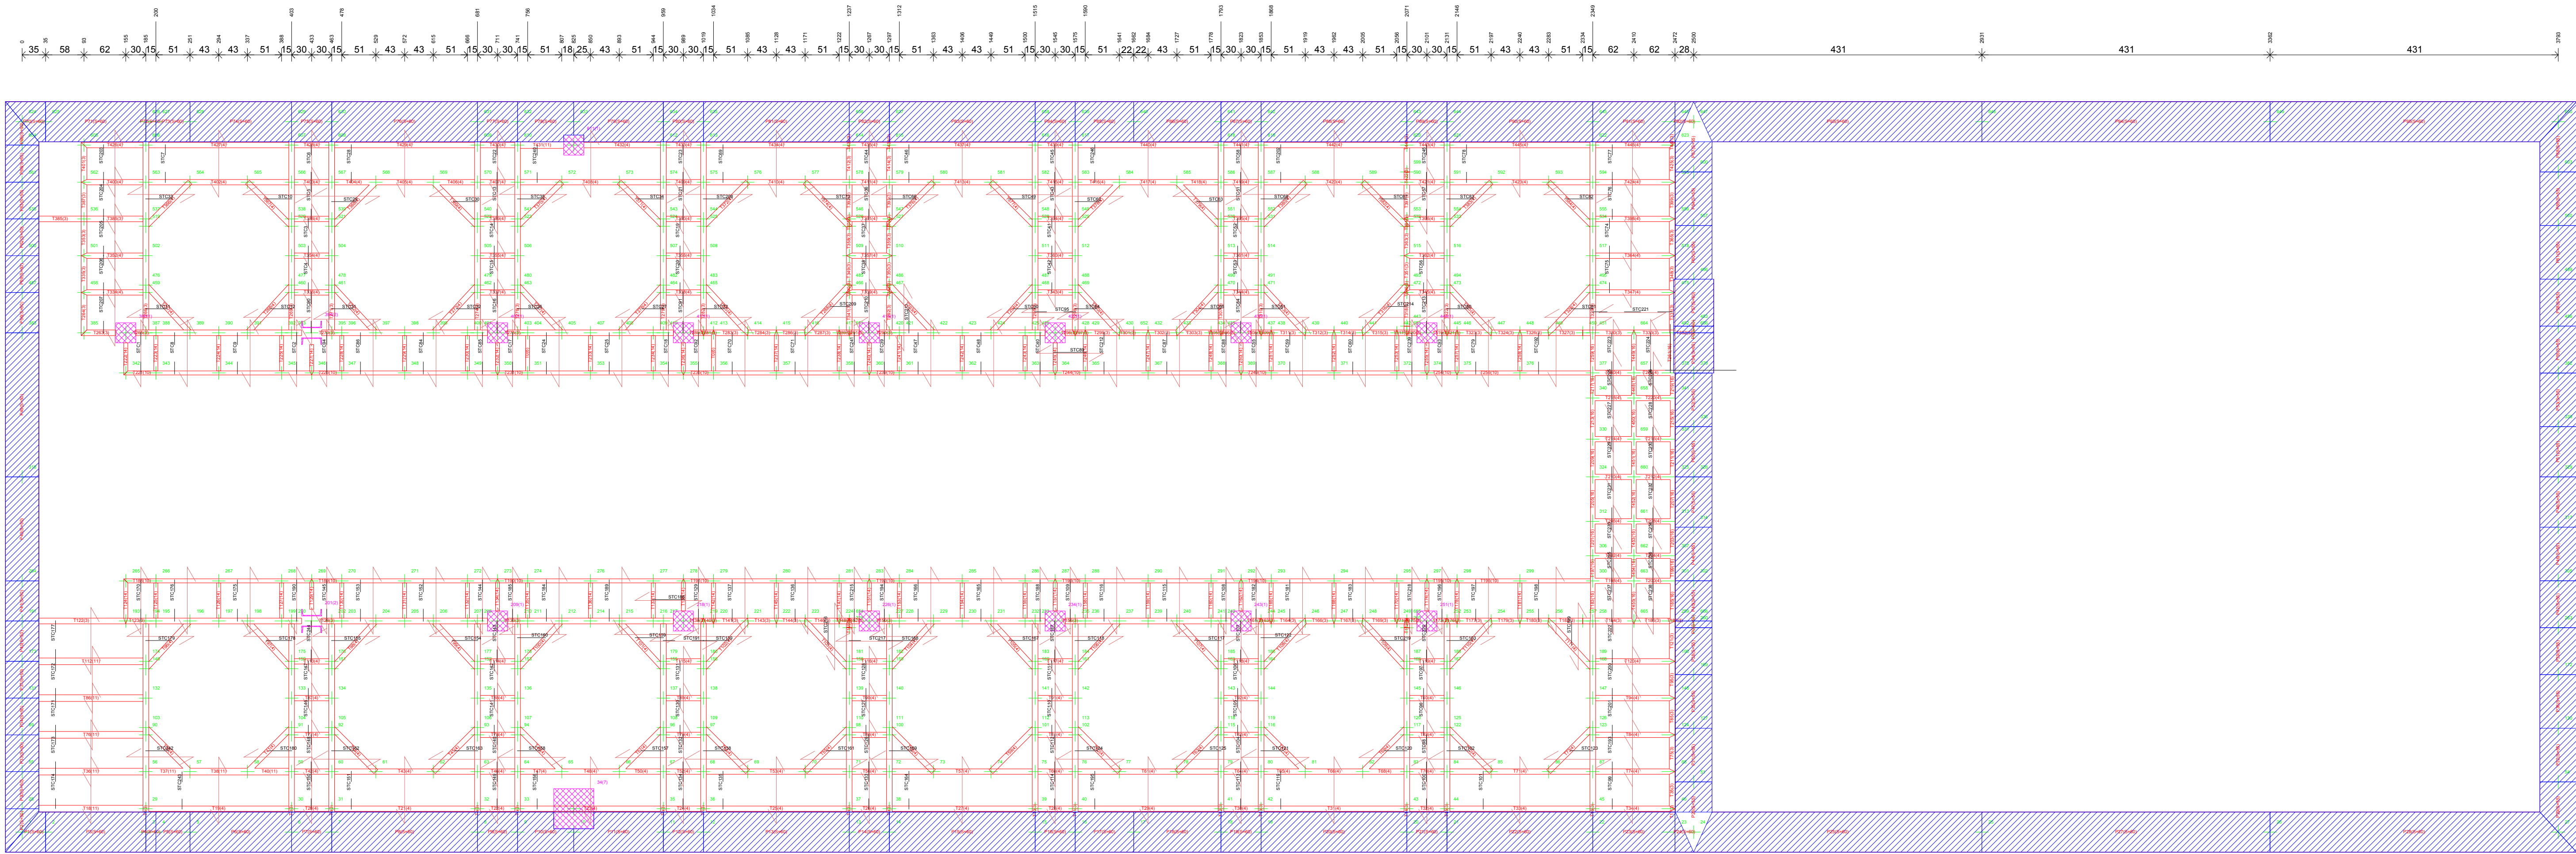


Sezioni usate

Sez. 1

Sez. 1

Sez. 1

Sez. 1

Sez. 2

Sez. 2

Sez. 2

Sez. 2

Sez. 3

Sez. 3

Sez. 3

Sez. 3

Sez. 4

Sez. 4

Sez. 4

Sez. 4

Sez. 5

Sez. 5

Sez. 5

Sez. 5

Sez. 6

Sez. 6

Sez. 6

Sez. 6

Sez. 7

Sez. 7

Sez. 7

Sez. 7

Sez. 8

Sez. 8

Sez. 8

Sez. 8

Sez. 9

Sez. 9

Sez. 9

Sez. 9

Sez. 10

Sez. 10

Sez. 10

Sez. 10

Sez. 11

Sez. 11

Sez. 11

Sez. 11

Sez. 12

Sez. 12

Sez. 12

Sez. 12

Sez. 13

Sez. 13

Sez. 13

Sez. 13

Sez. 14

Sez. 14

Sez. 14

Sez. 14

Sez. 15

Sez. 15

Sez. 15

Sez. 15

Sez. 16

Sez. 16

Sez. 16

Sez. 16

Sez. 17

Sez. 17

Sez. 17

Sez. 17

Sez. 18

Sez. 18

Sez. 18

Sez. 18

Sez. 19

Sez. 19

Sez. 19

Sez. 19

Sez. 20

Sez. 20

Sez. 20

Sez. 20

GEOTECH srl / Via Trentino n.13 Cagliari

Commessa: INDAGINI SPERIMENTALI ED ANALISI STATICA DA ESEGUIRE SULL'EX EDIFICIO SALI POTASSICI

Commitente: Consorzio Parco Naturale Regionale Molentargius Saline Comune Cagliari

NUMERO TAVOLA: ST 2 OGGETTO TAVOLA: CARPENTERIE QUOTA 280-BALLATOIO

DATA: giugno/2018 SCALA: 1:50