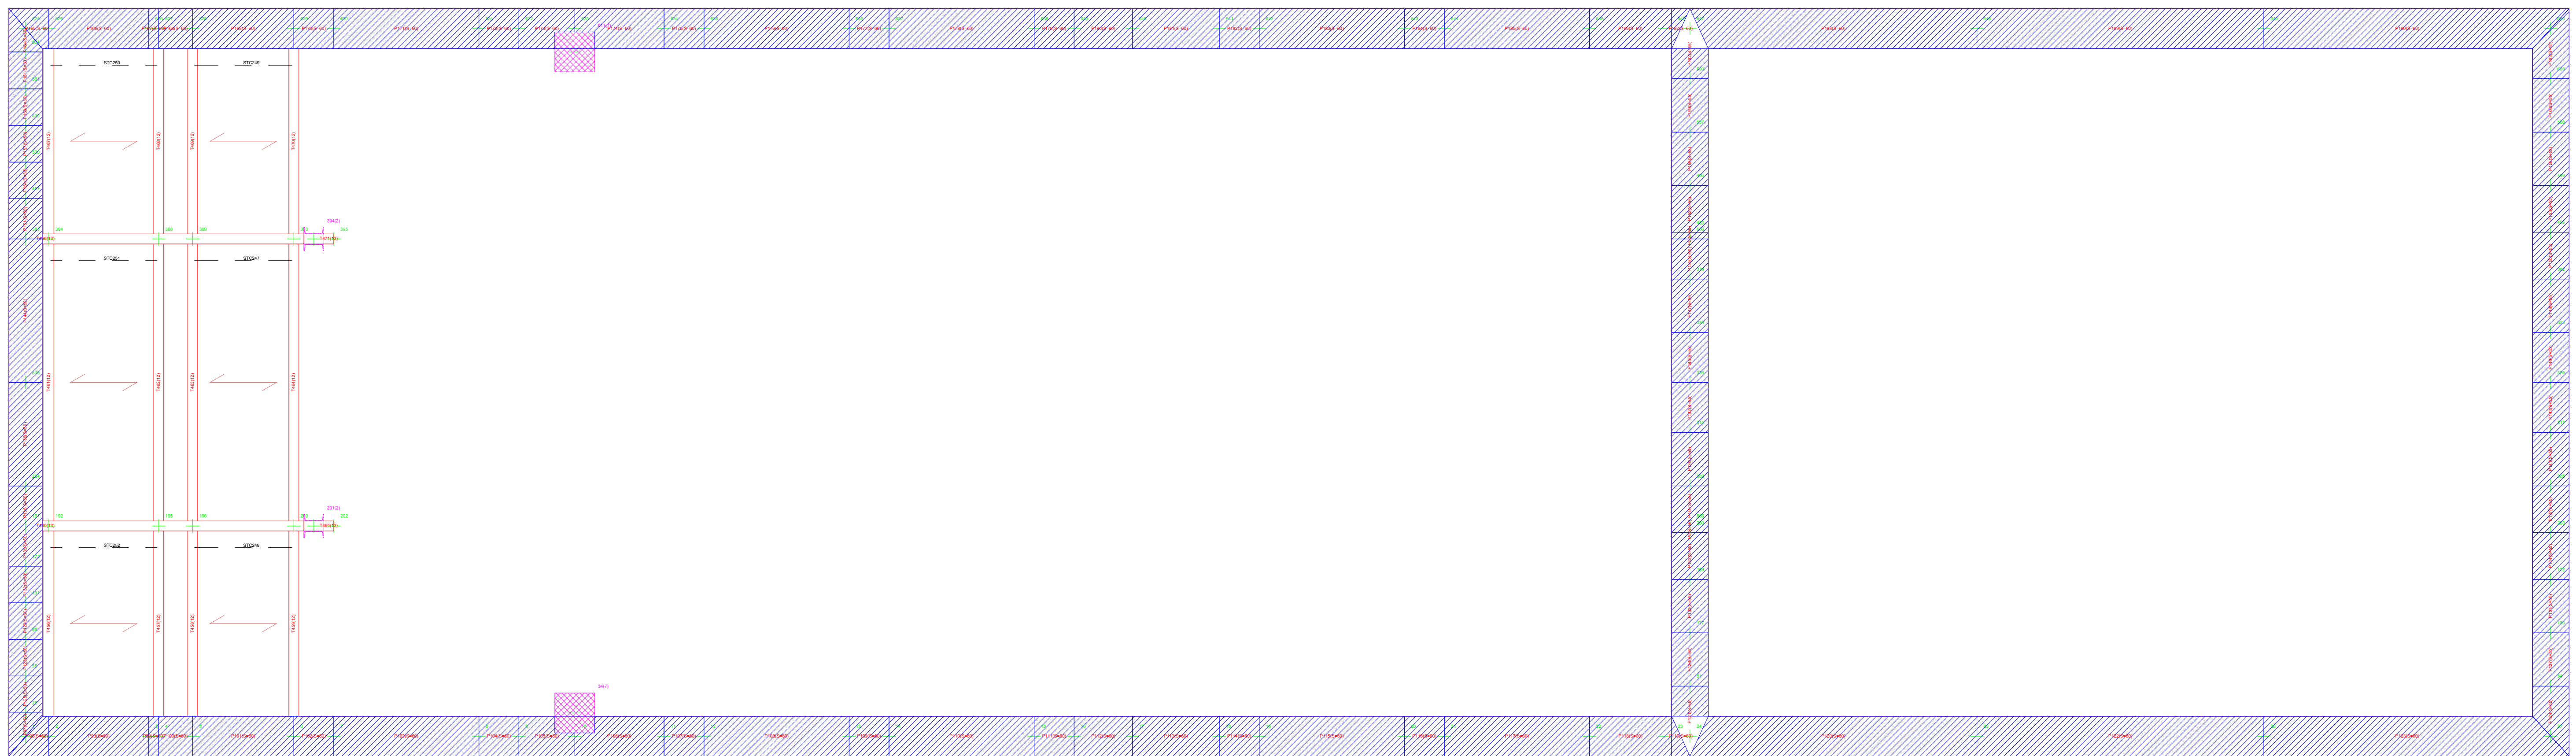


Commessa: INDAGINI SPERIMENTALI ED ANALISI STATICA DA ESEGUIRE SULL'EX EDIFICIO SALI POTASSICI.

NUMERO TAVOLA	OGGETTO TAVOLA:
040	CARPENTERIE QUOTA 630-PIANO INTERMEDIO

DATA: <i>giugno/2018</i>	SCALA: 1:50
--------------------------	--------------------